




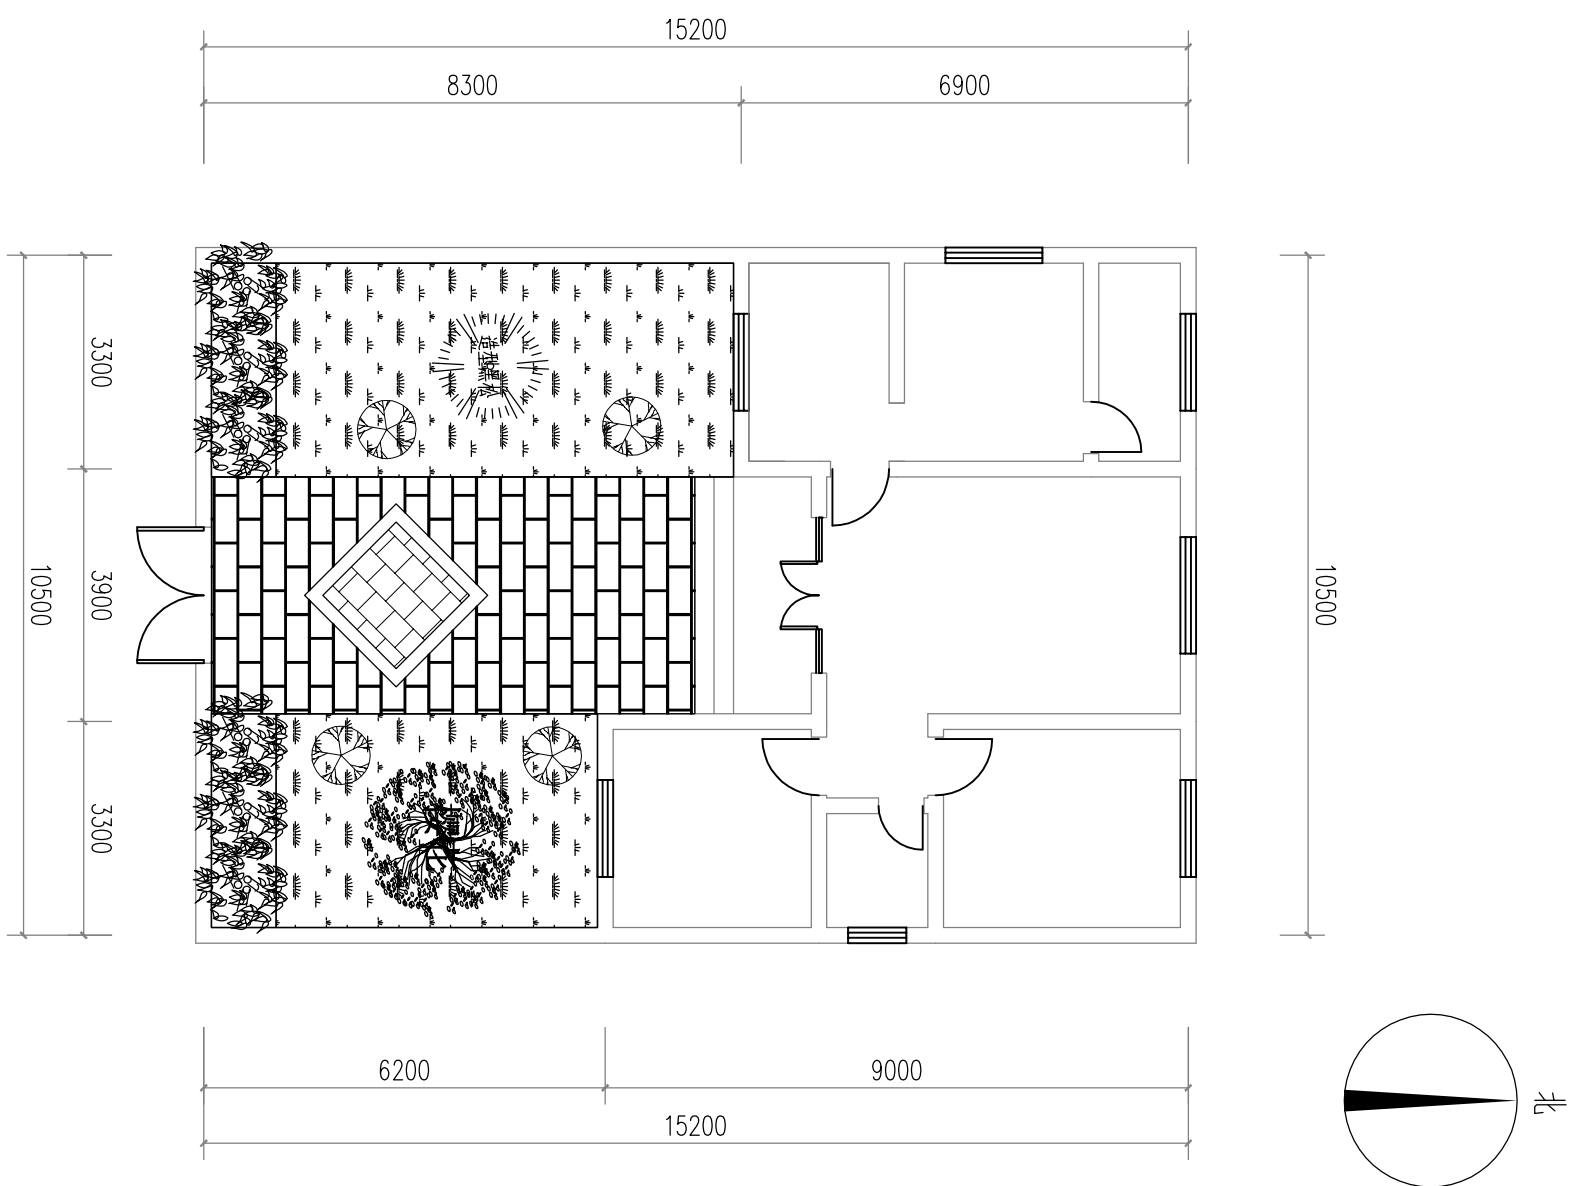



注: 本户型适用于农村独栋建筑。



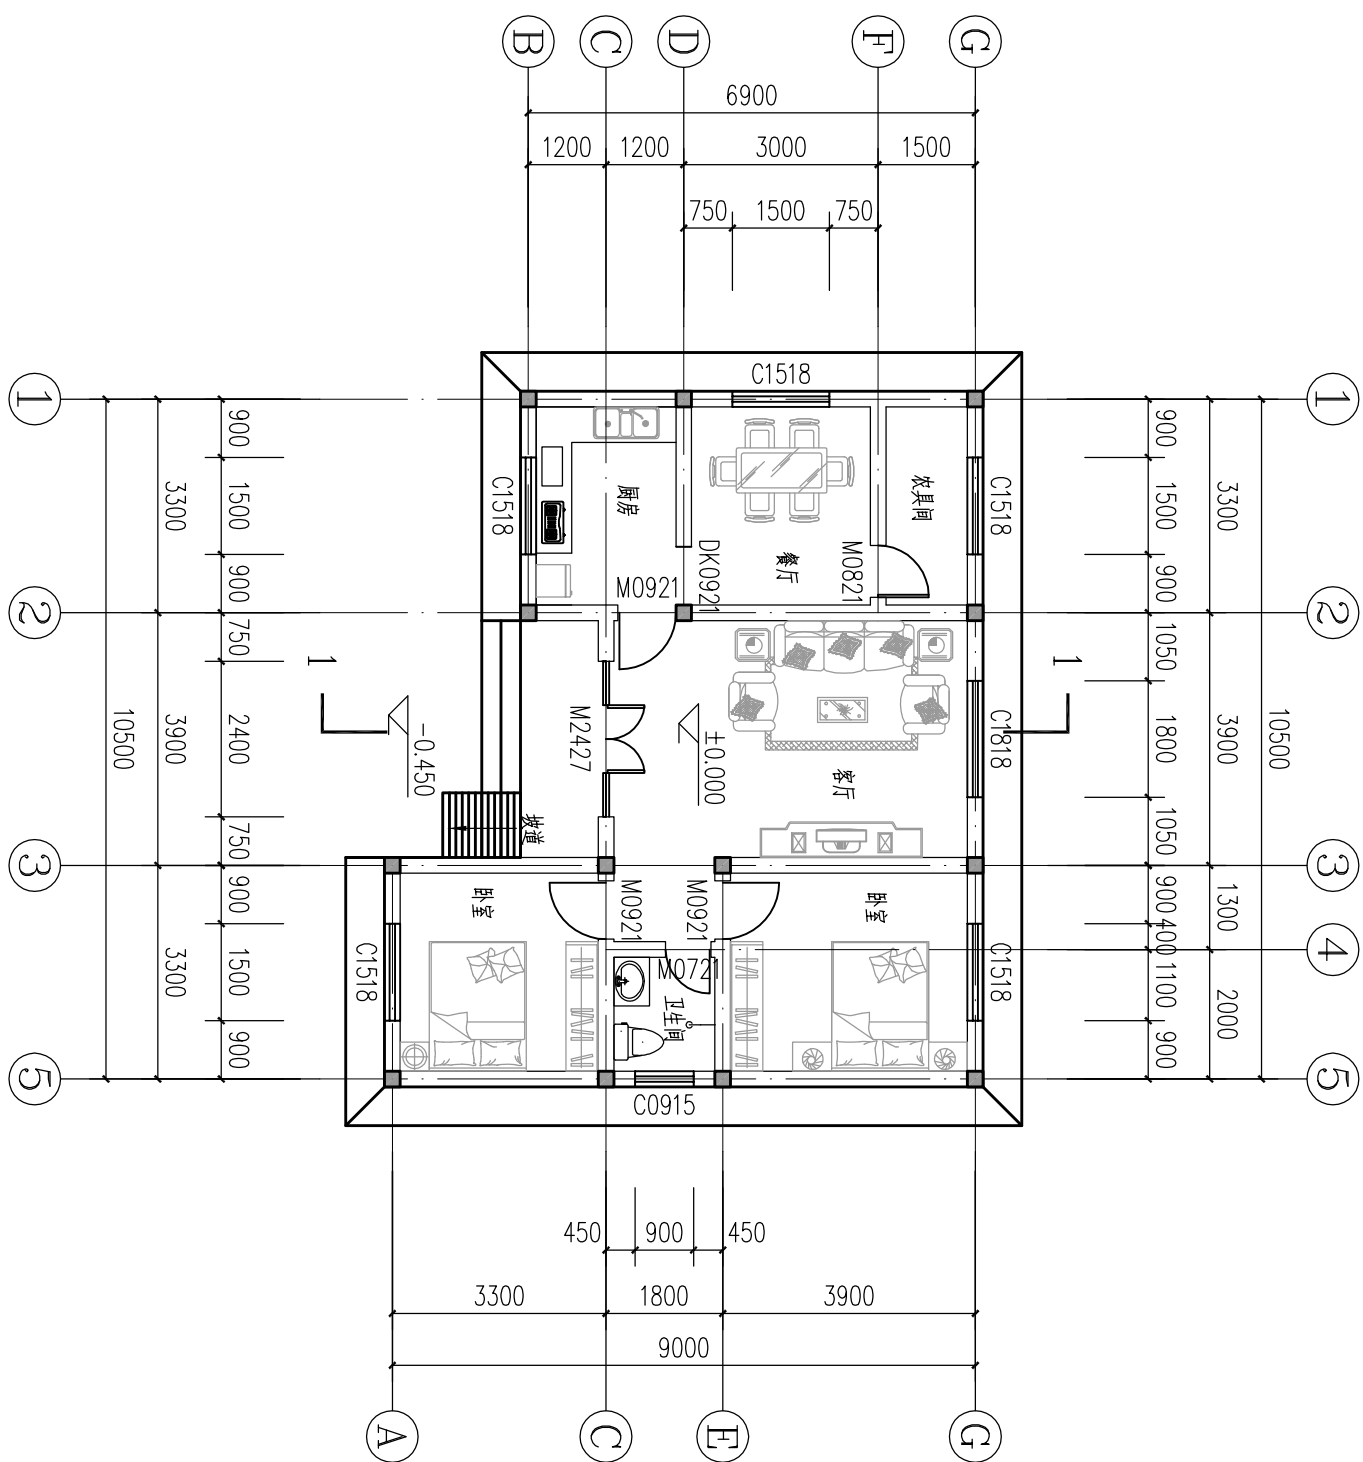

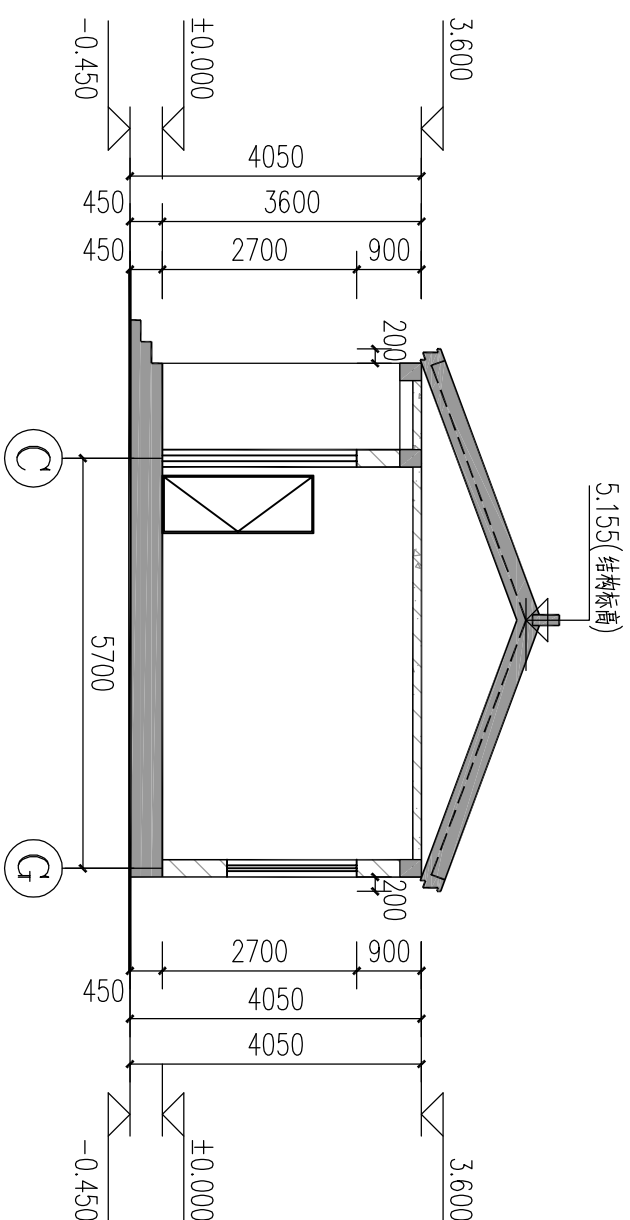


1-1剖面图 1:100

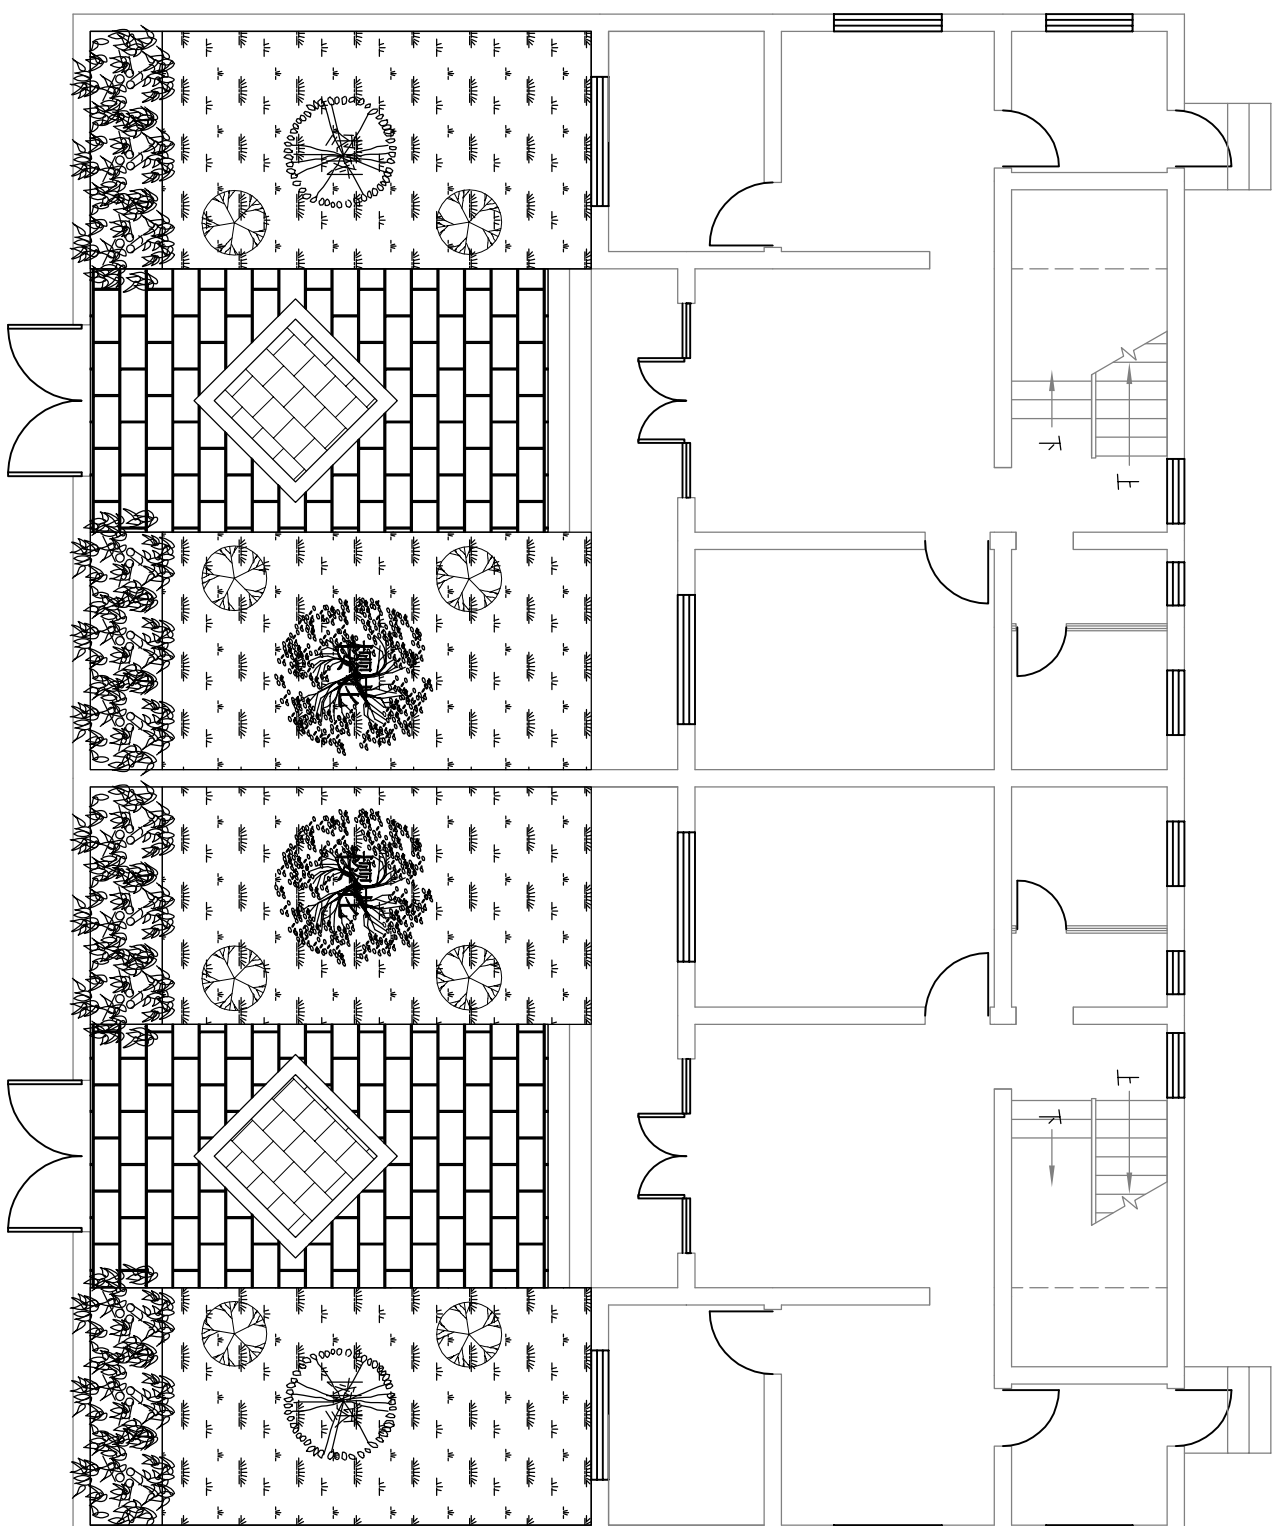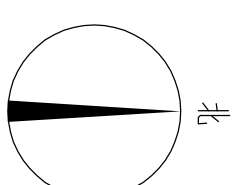


院落组合平面图 1:100

注：本户型适用于独栋或两户联排的组合方式。

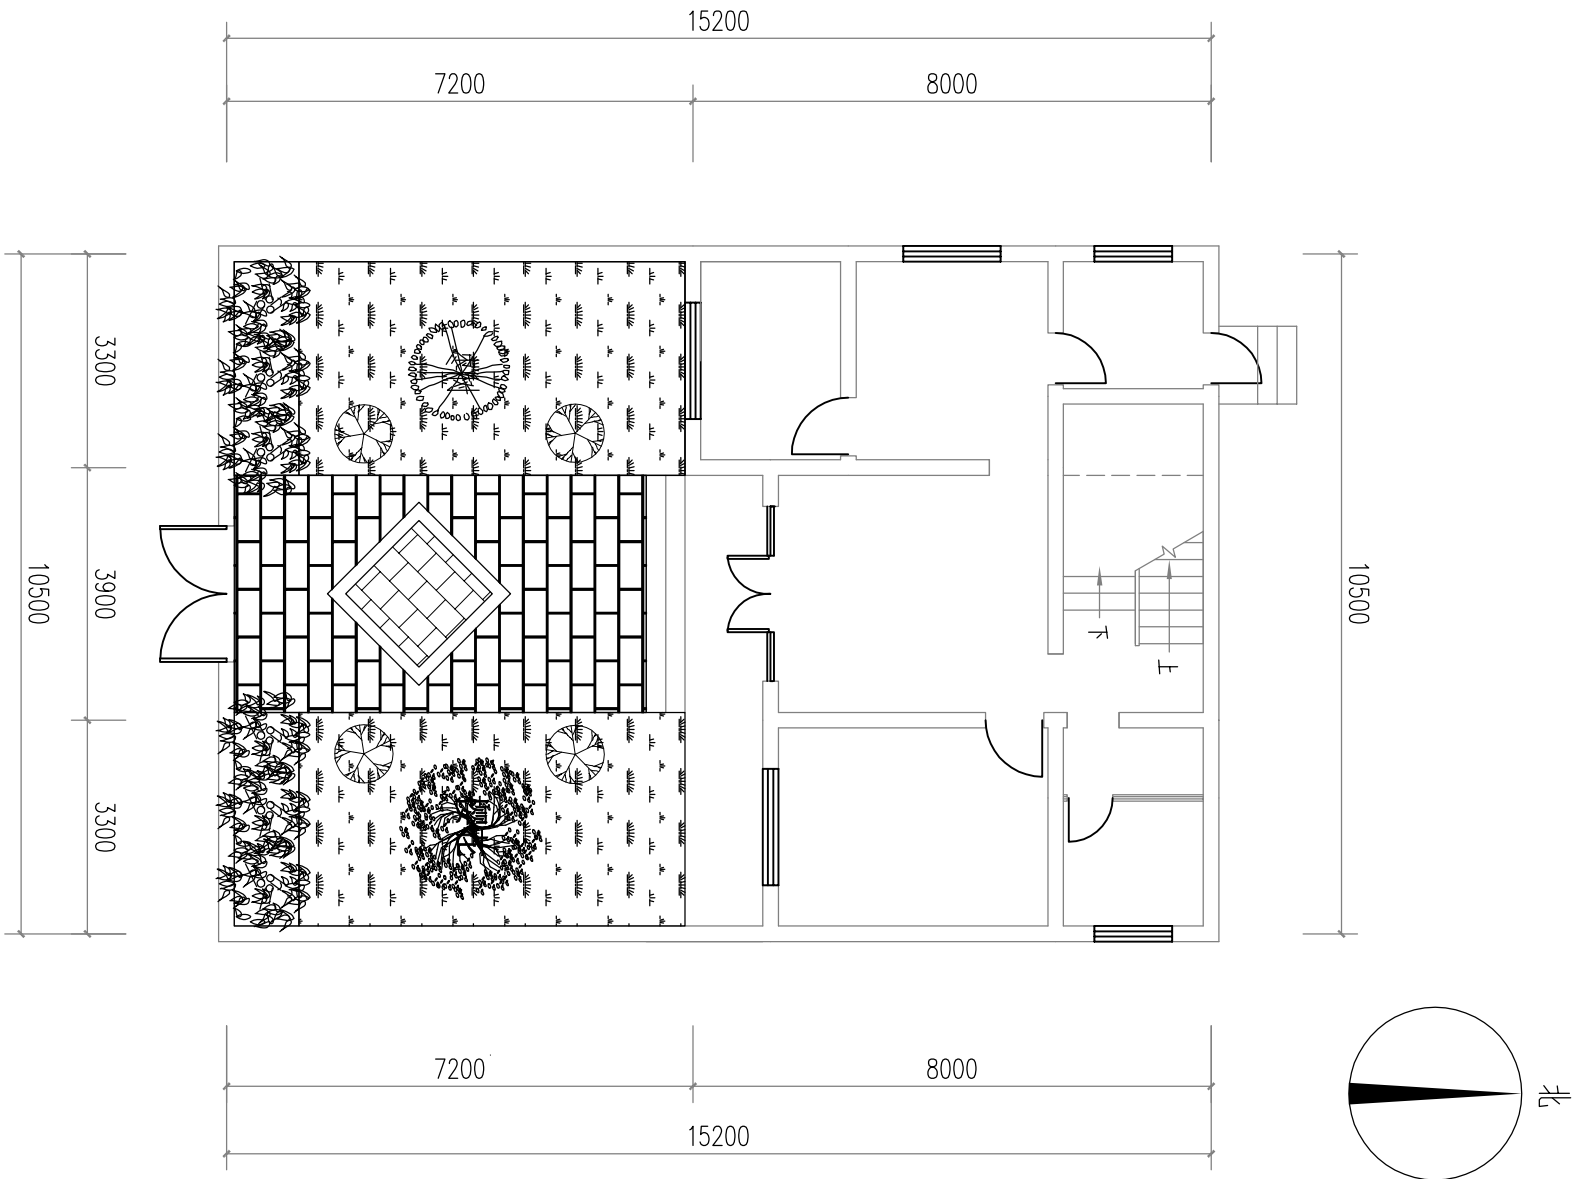


院落平面图 1:100

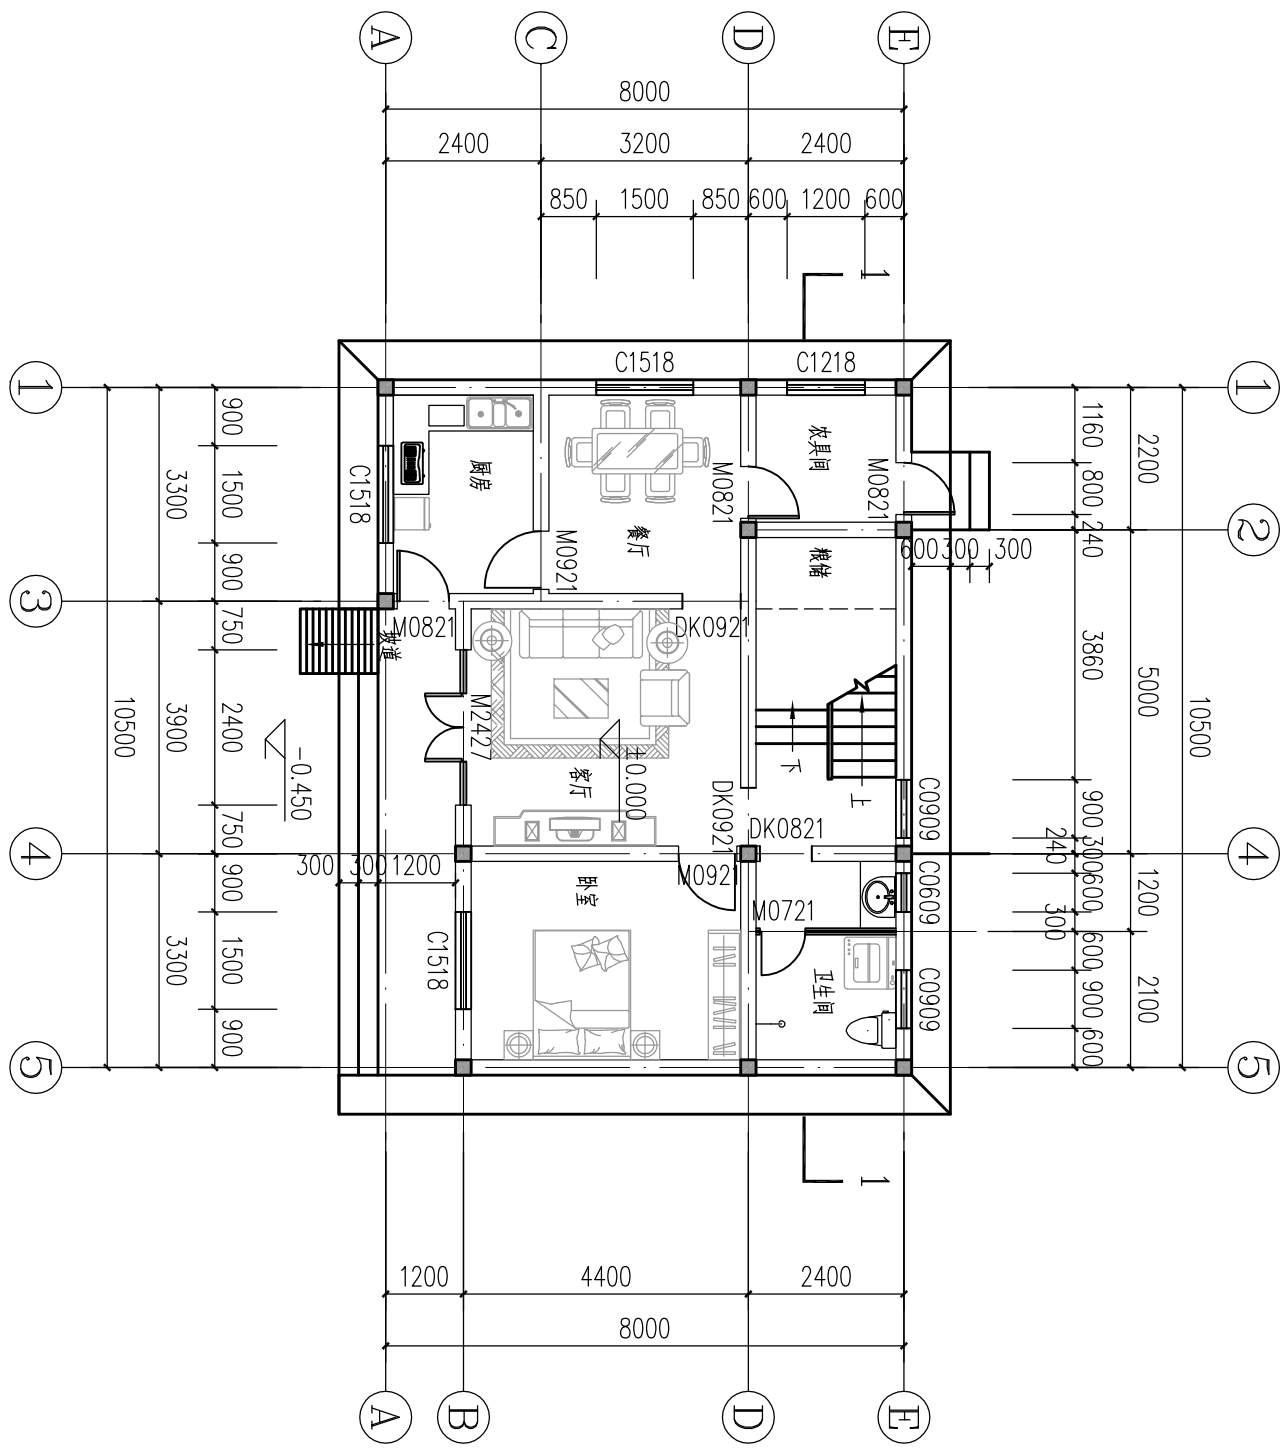


一层平面图 1:100


B户型院落平面图 一层平面图

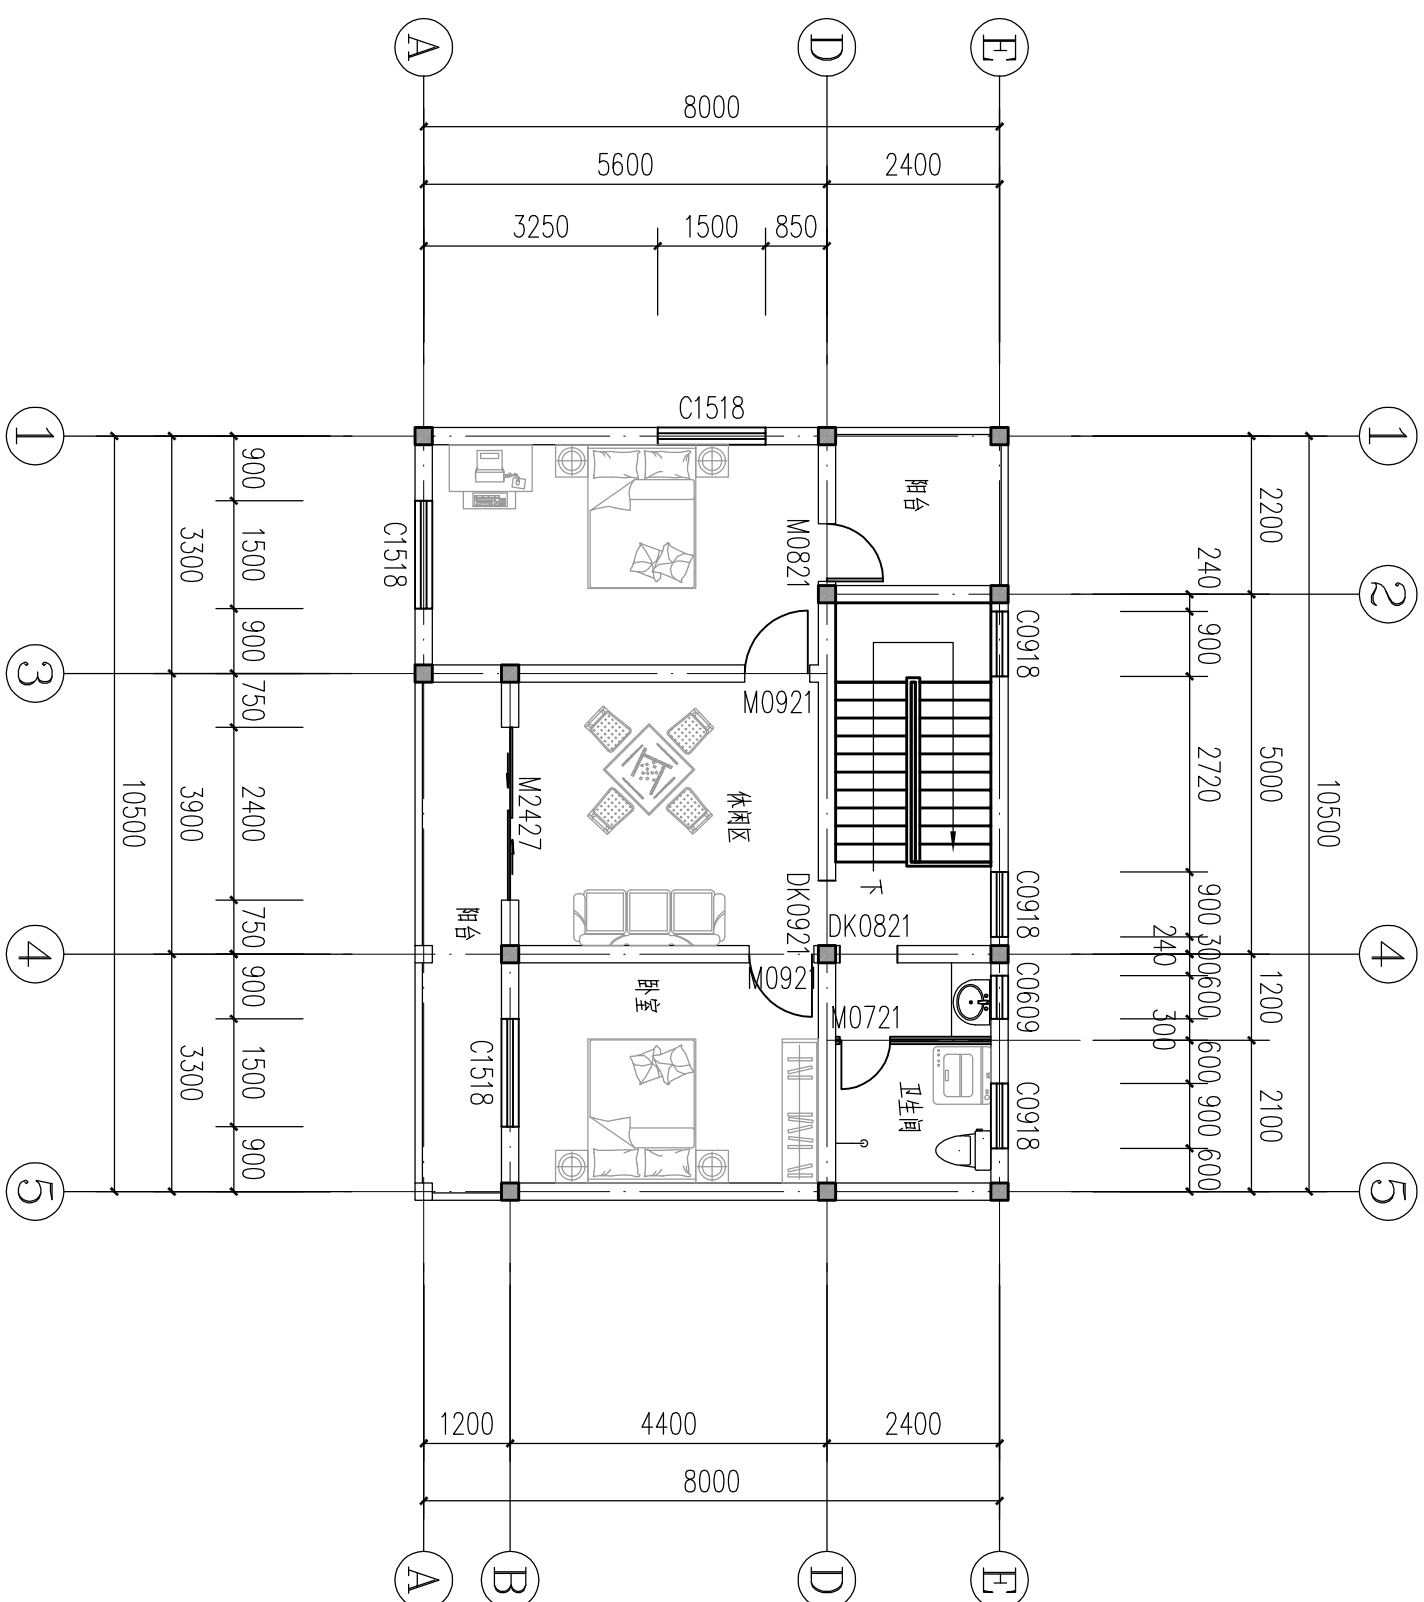



二层平面图 1:100

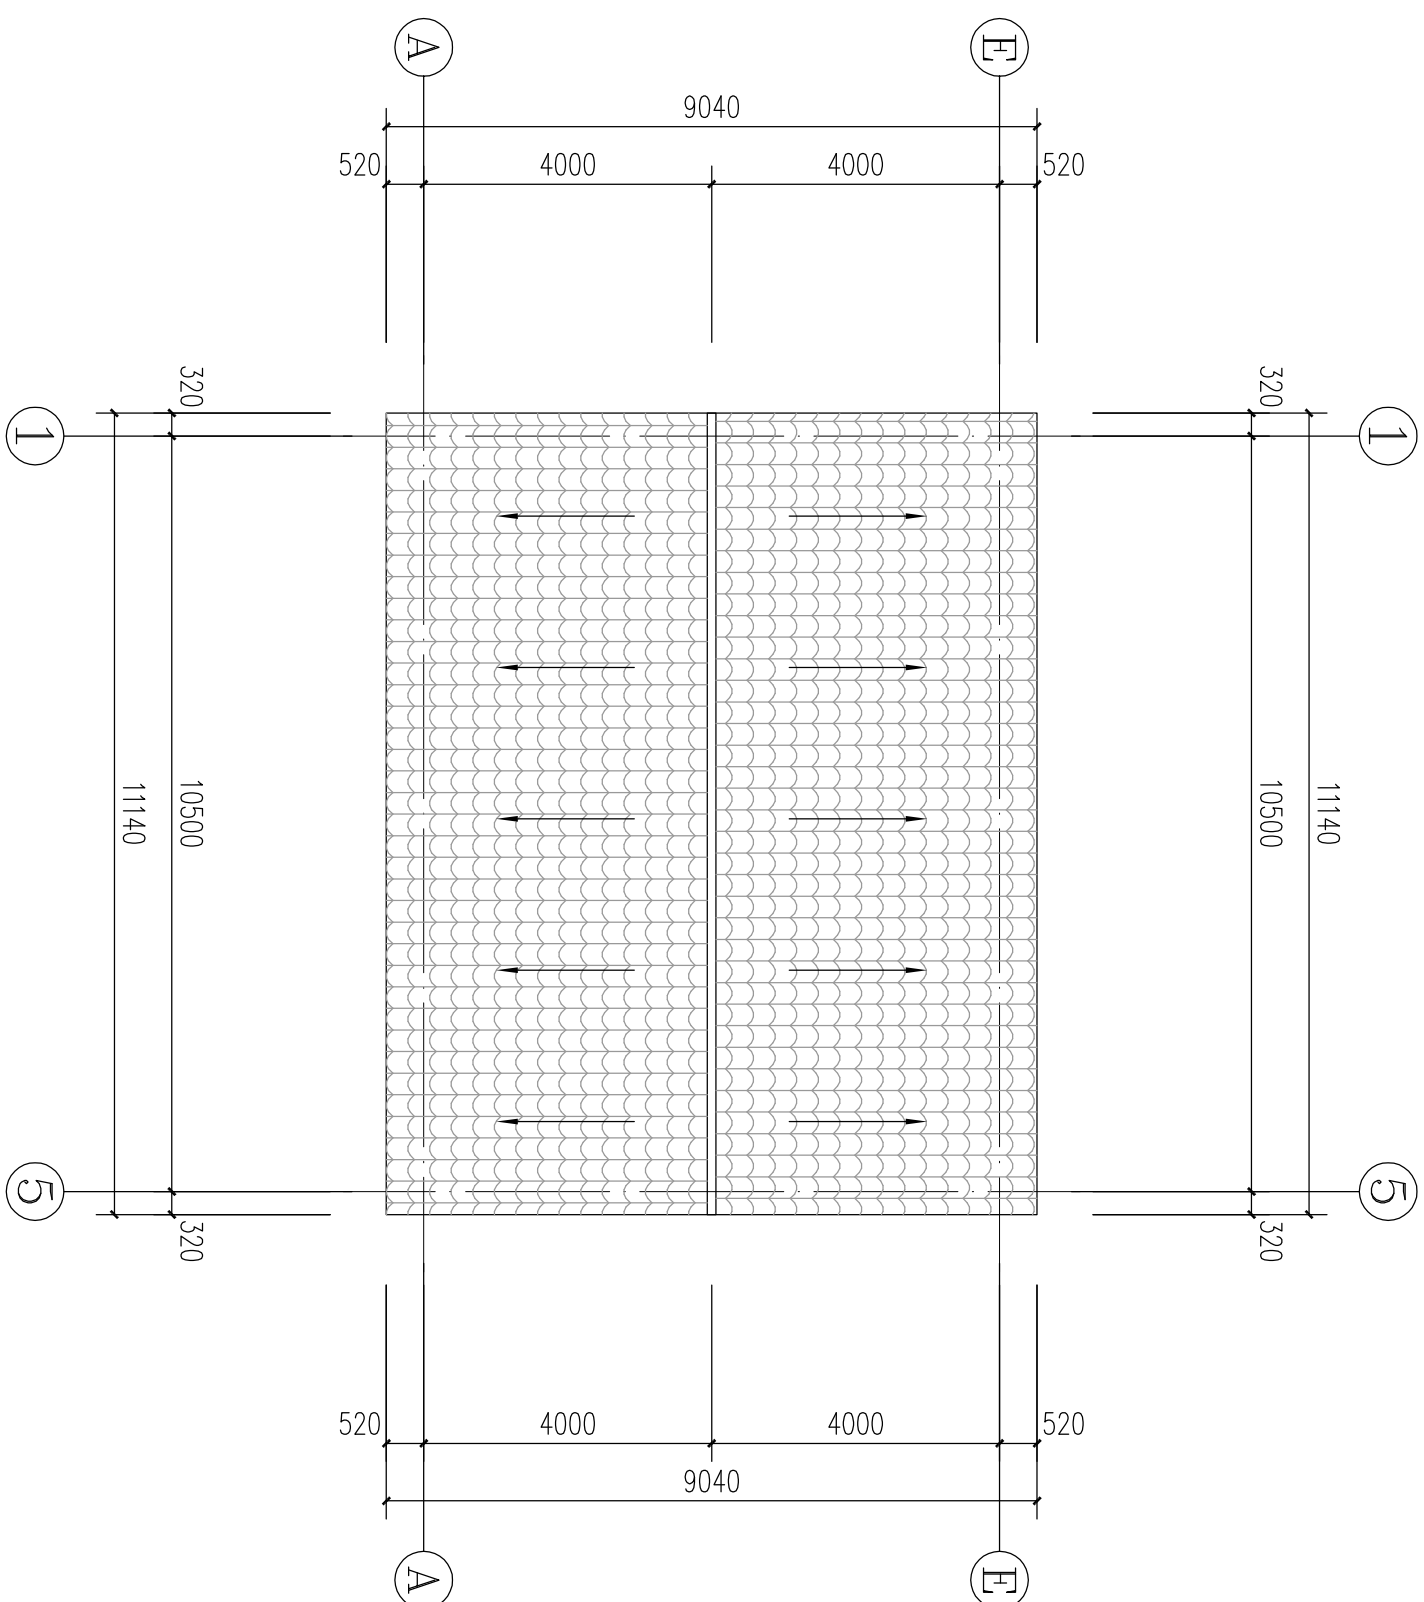

屋顶平面图 1:100


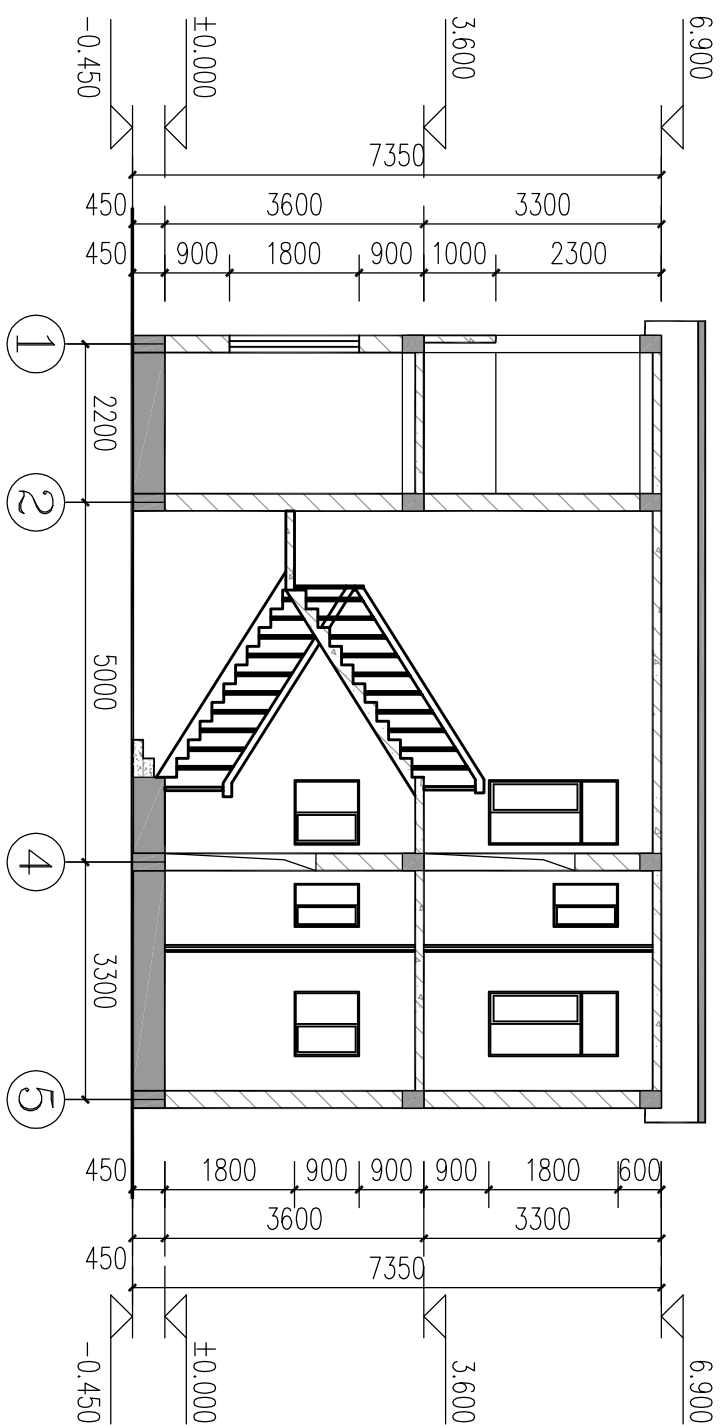




1-1剖面图 1:100

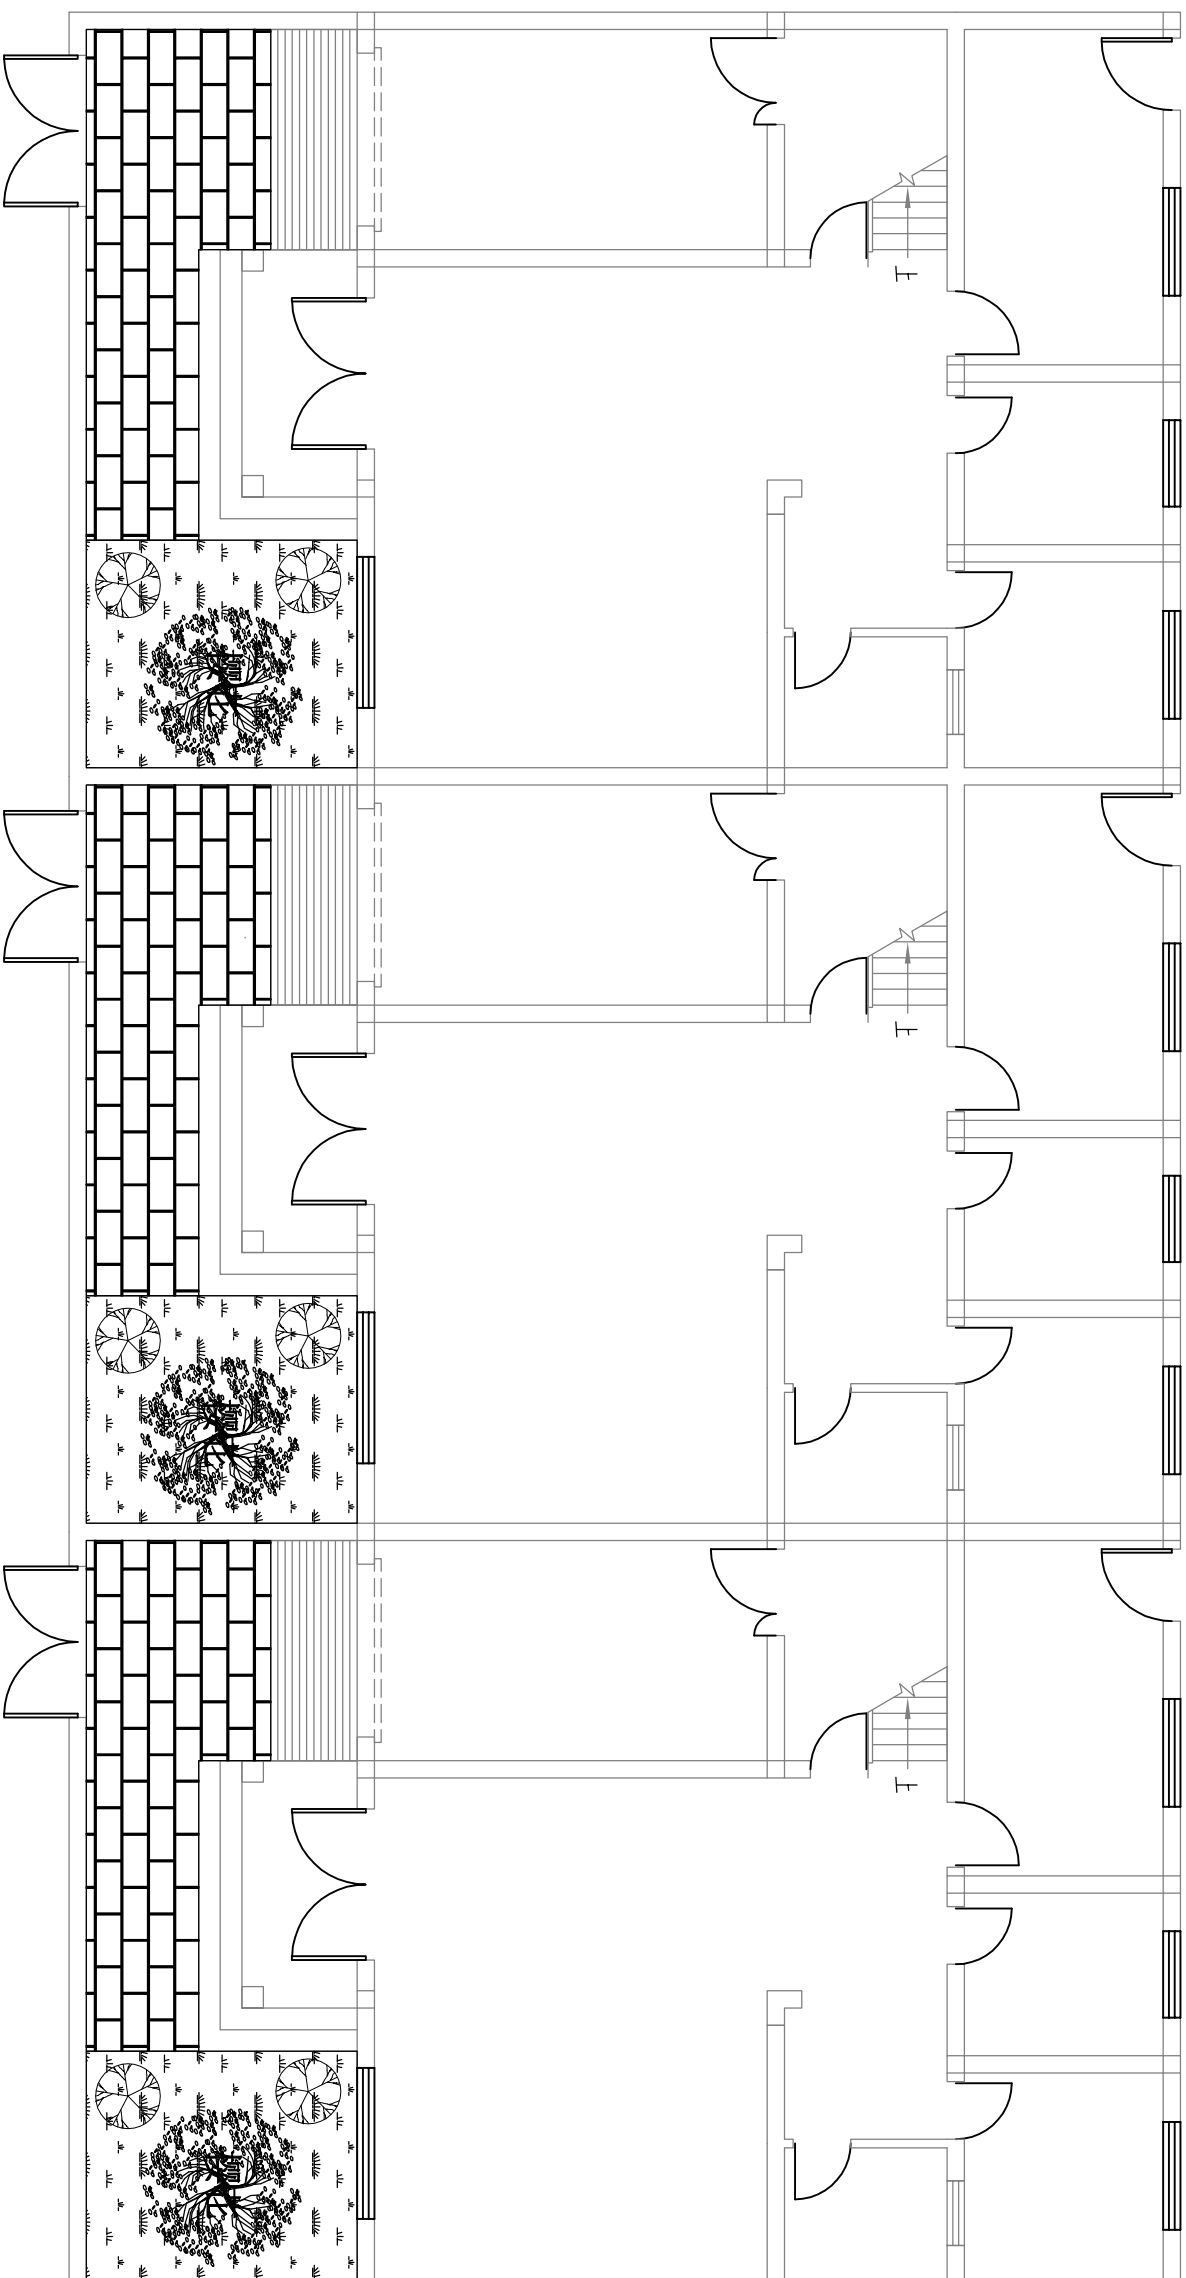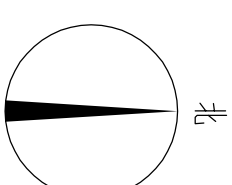

院落组合平面图 1:100


注：本户型适用于两栋及以上多户联排的组合方式。

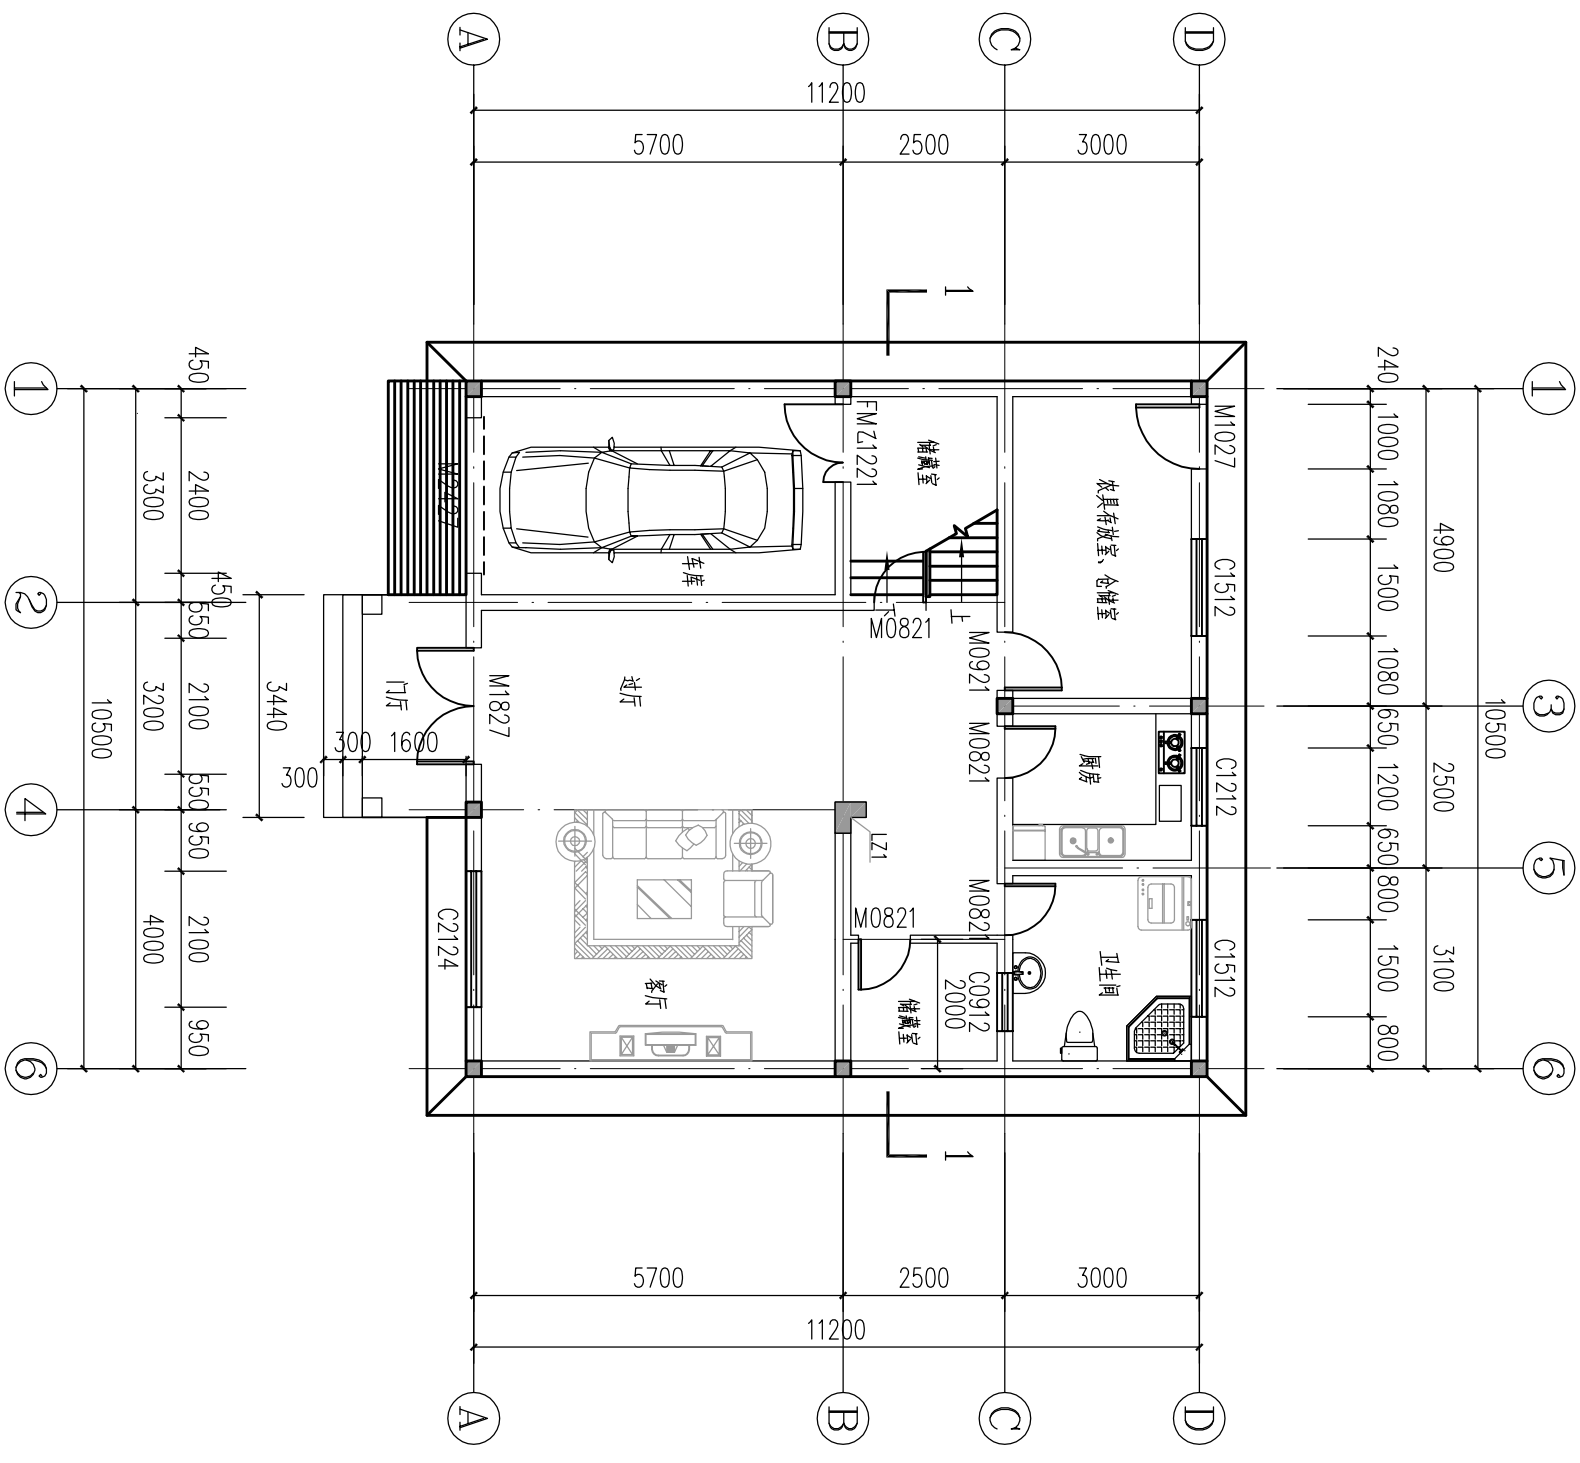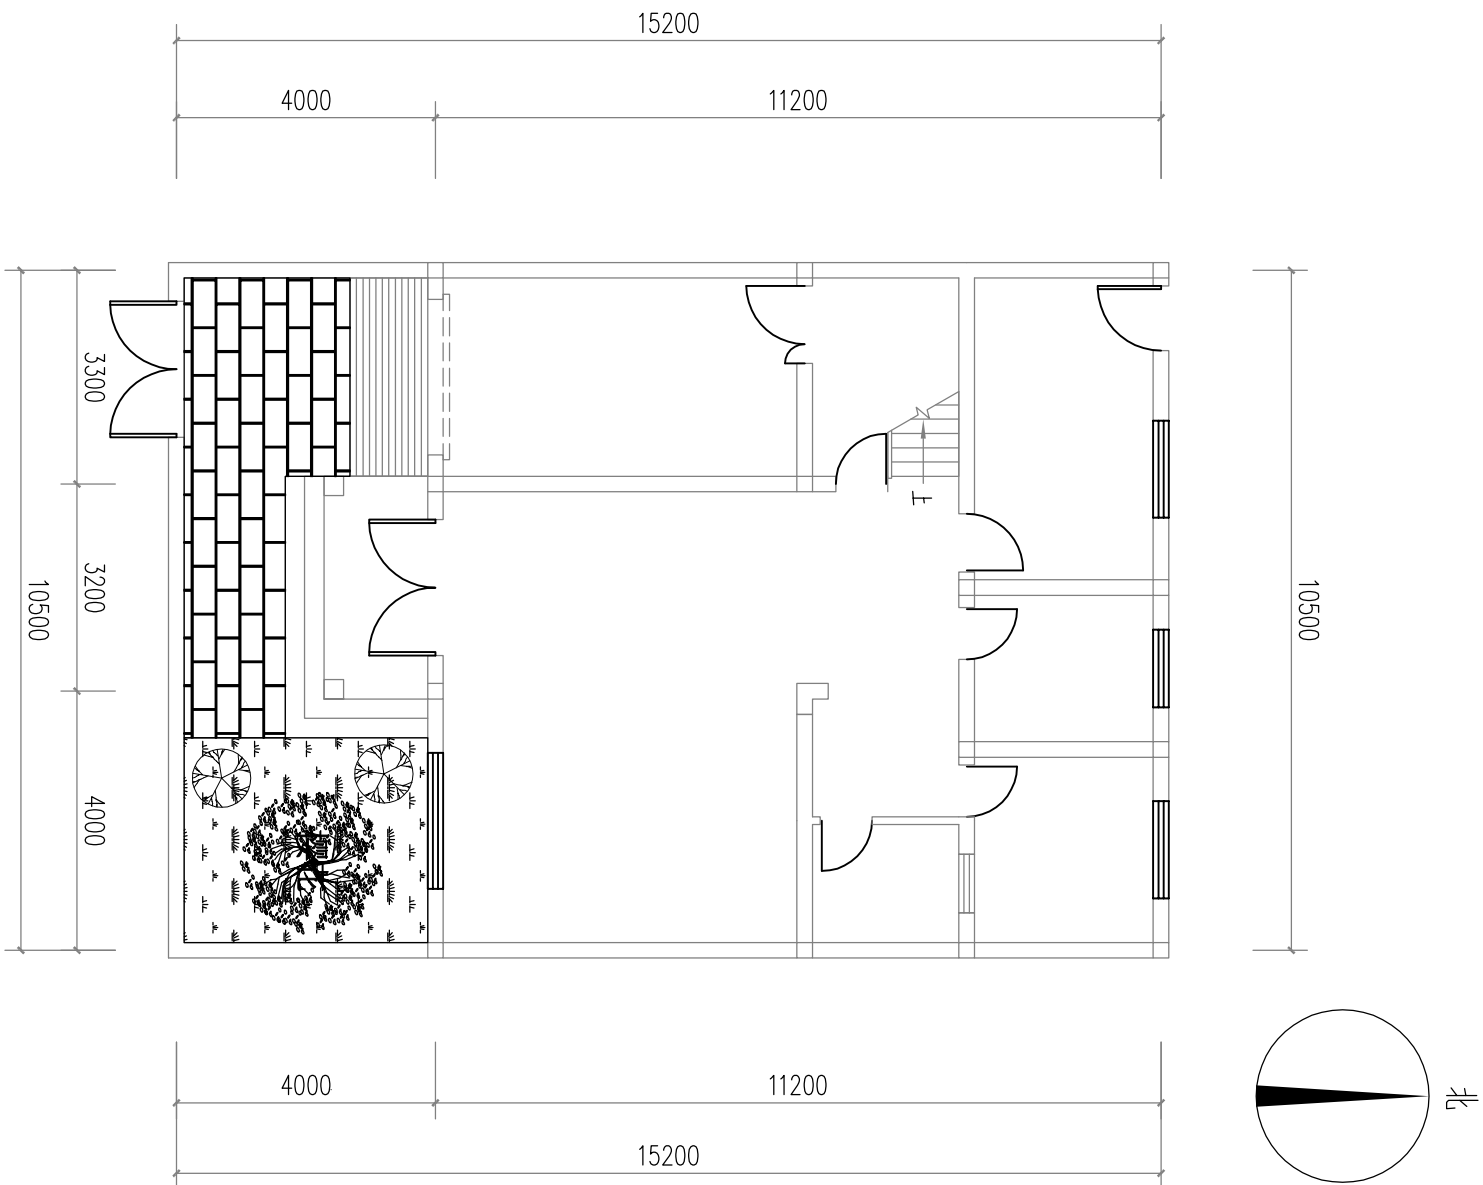

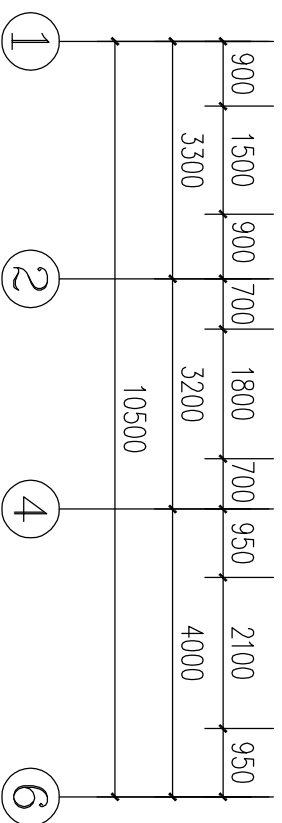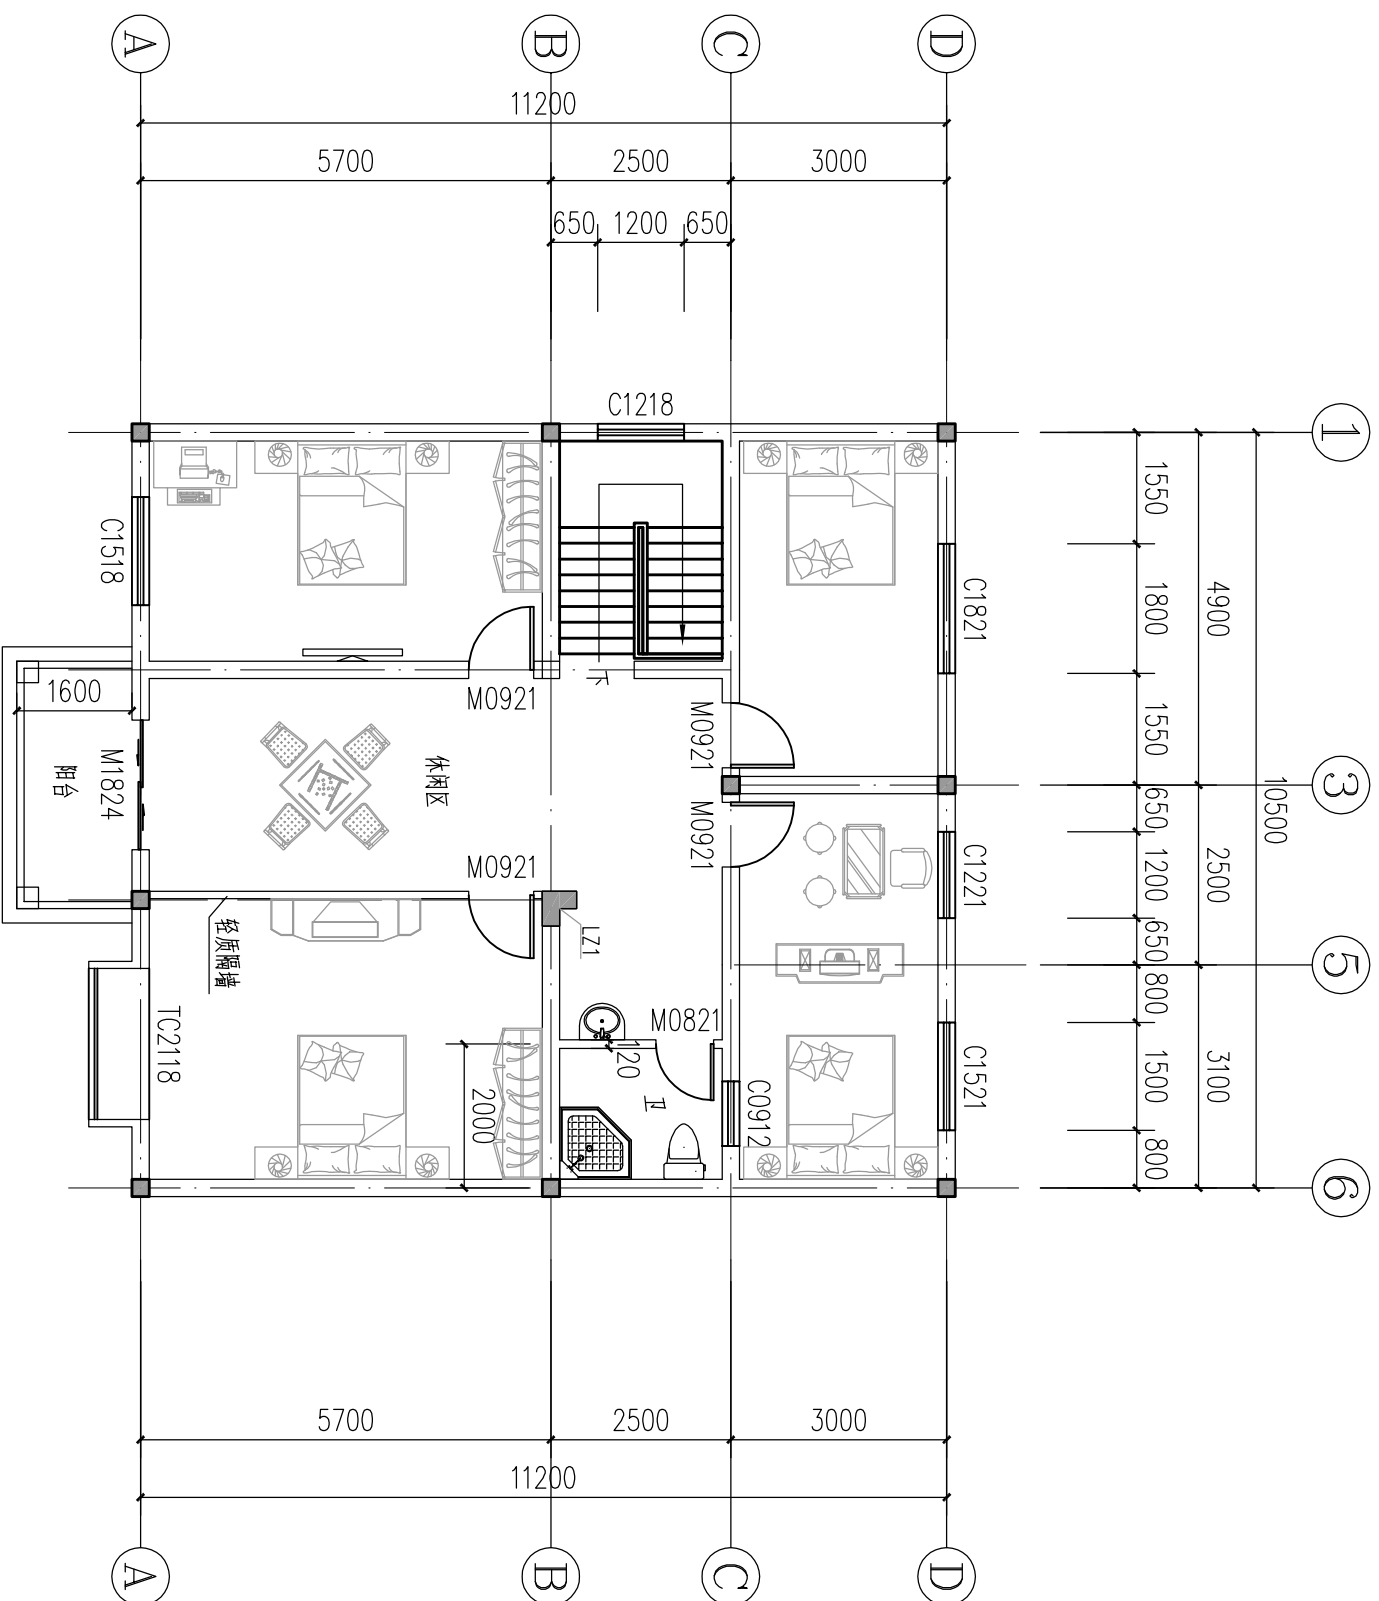


二层平面图 1:100

C户型二层平面图

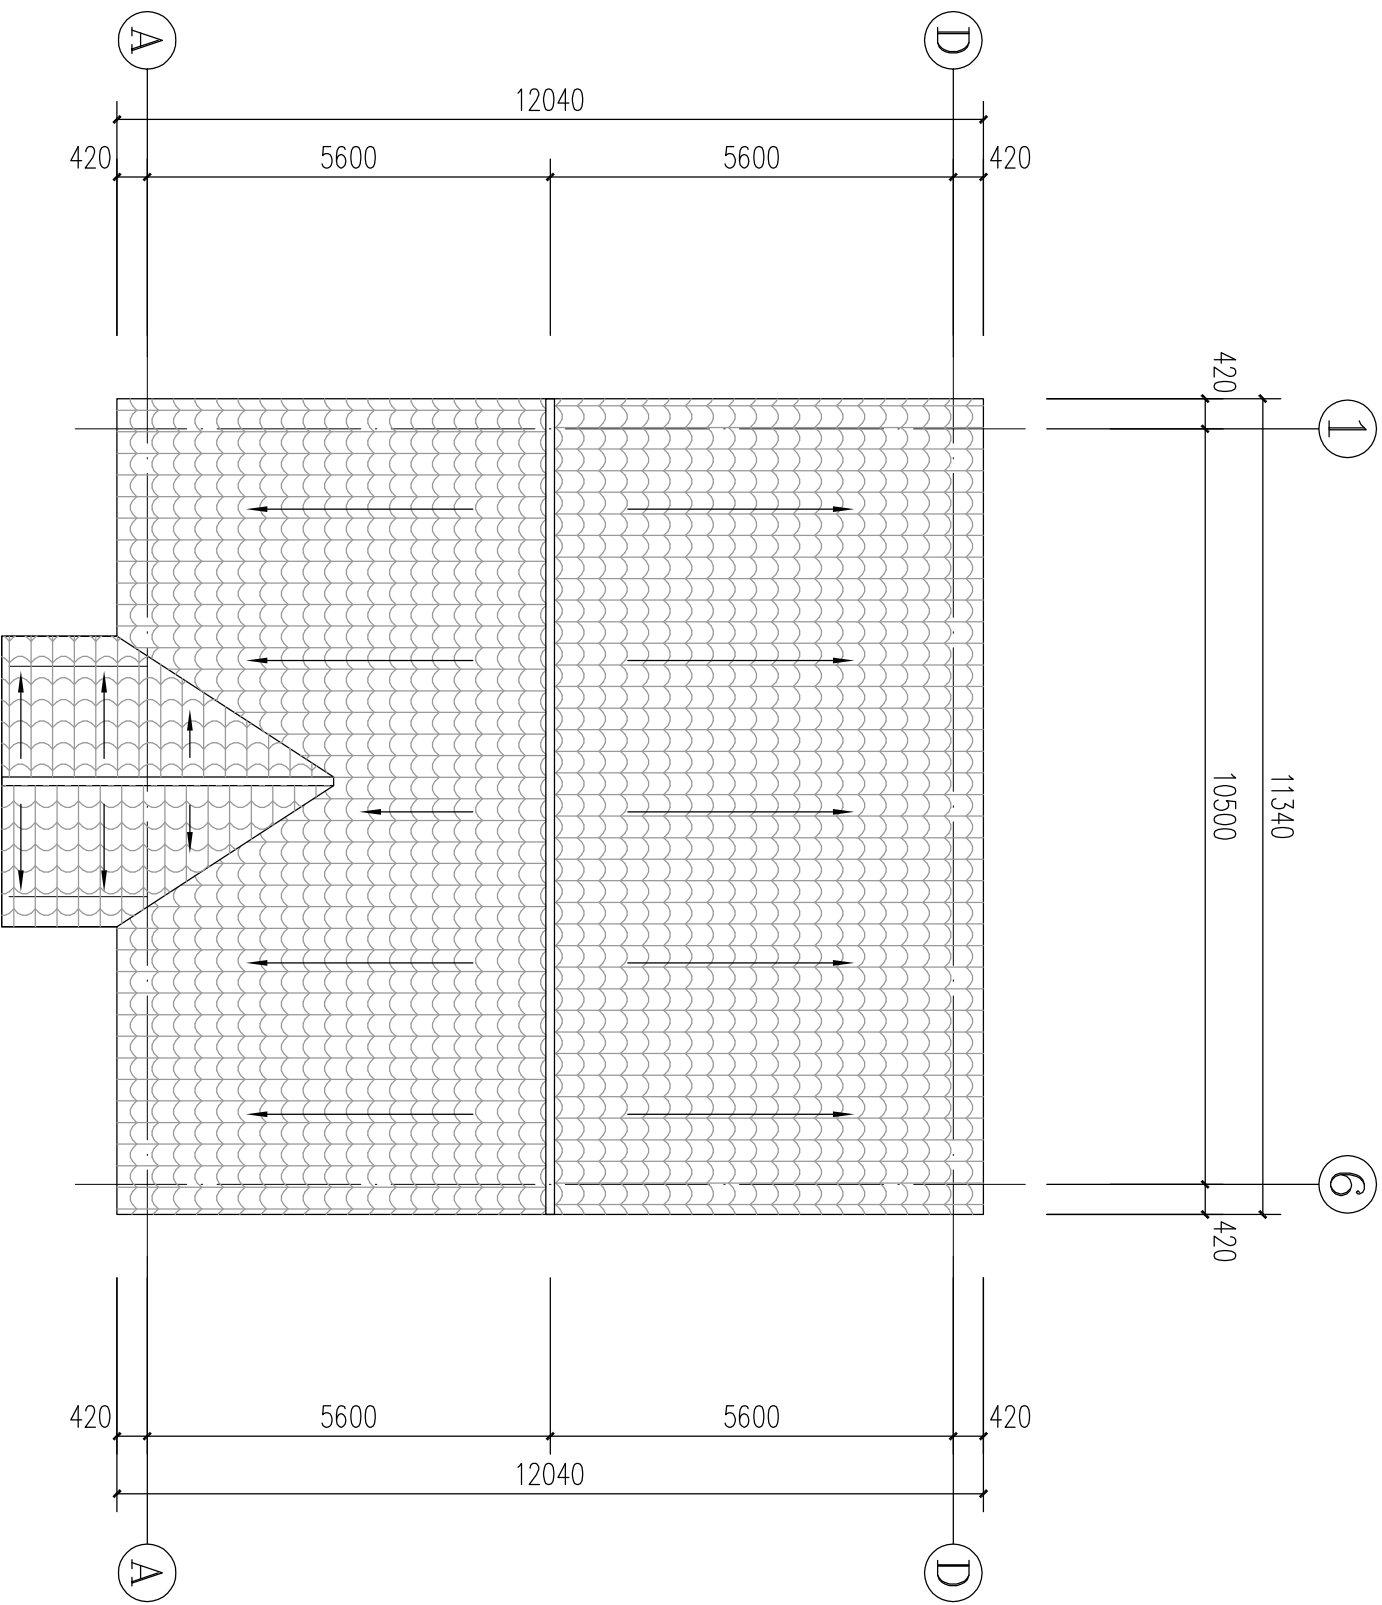



屋顶平面图 1:100

C户型屋顶平面图

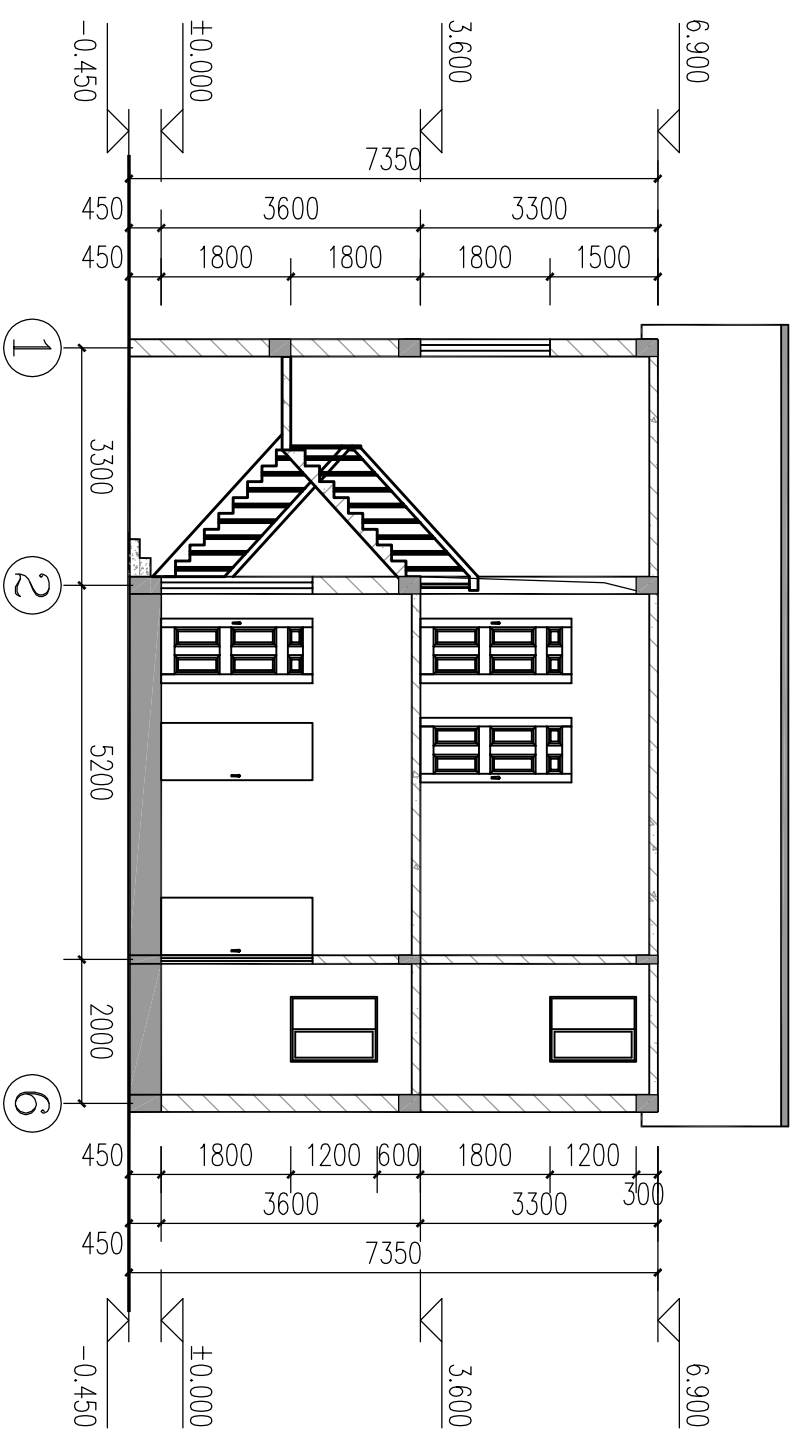



1-1 剖面图 1:100

C户型1-1剖面图

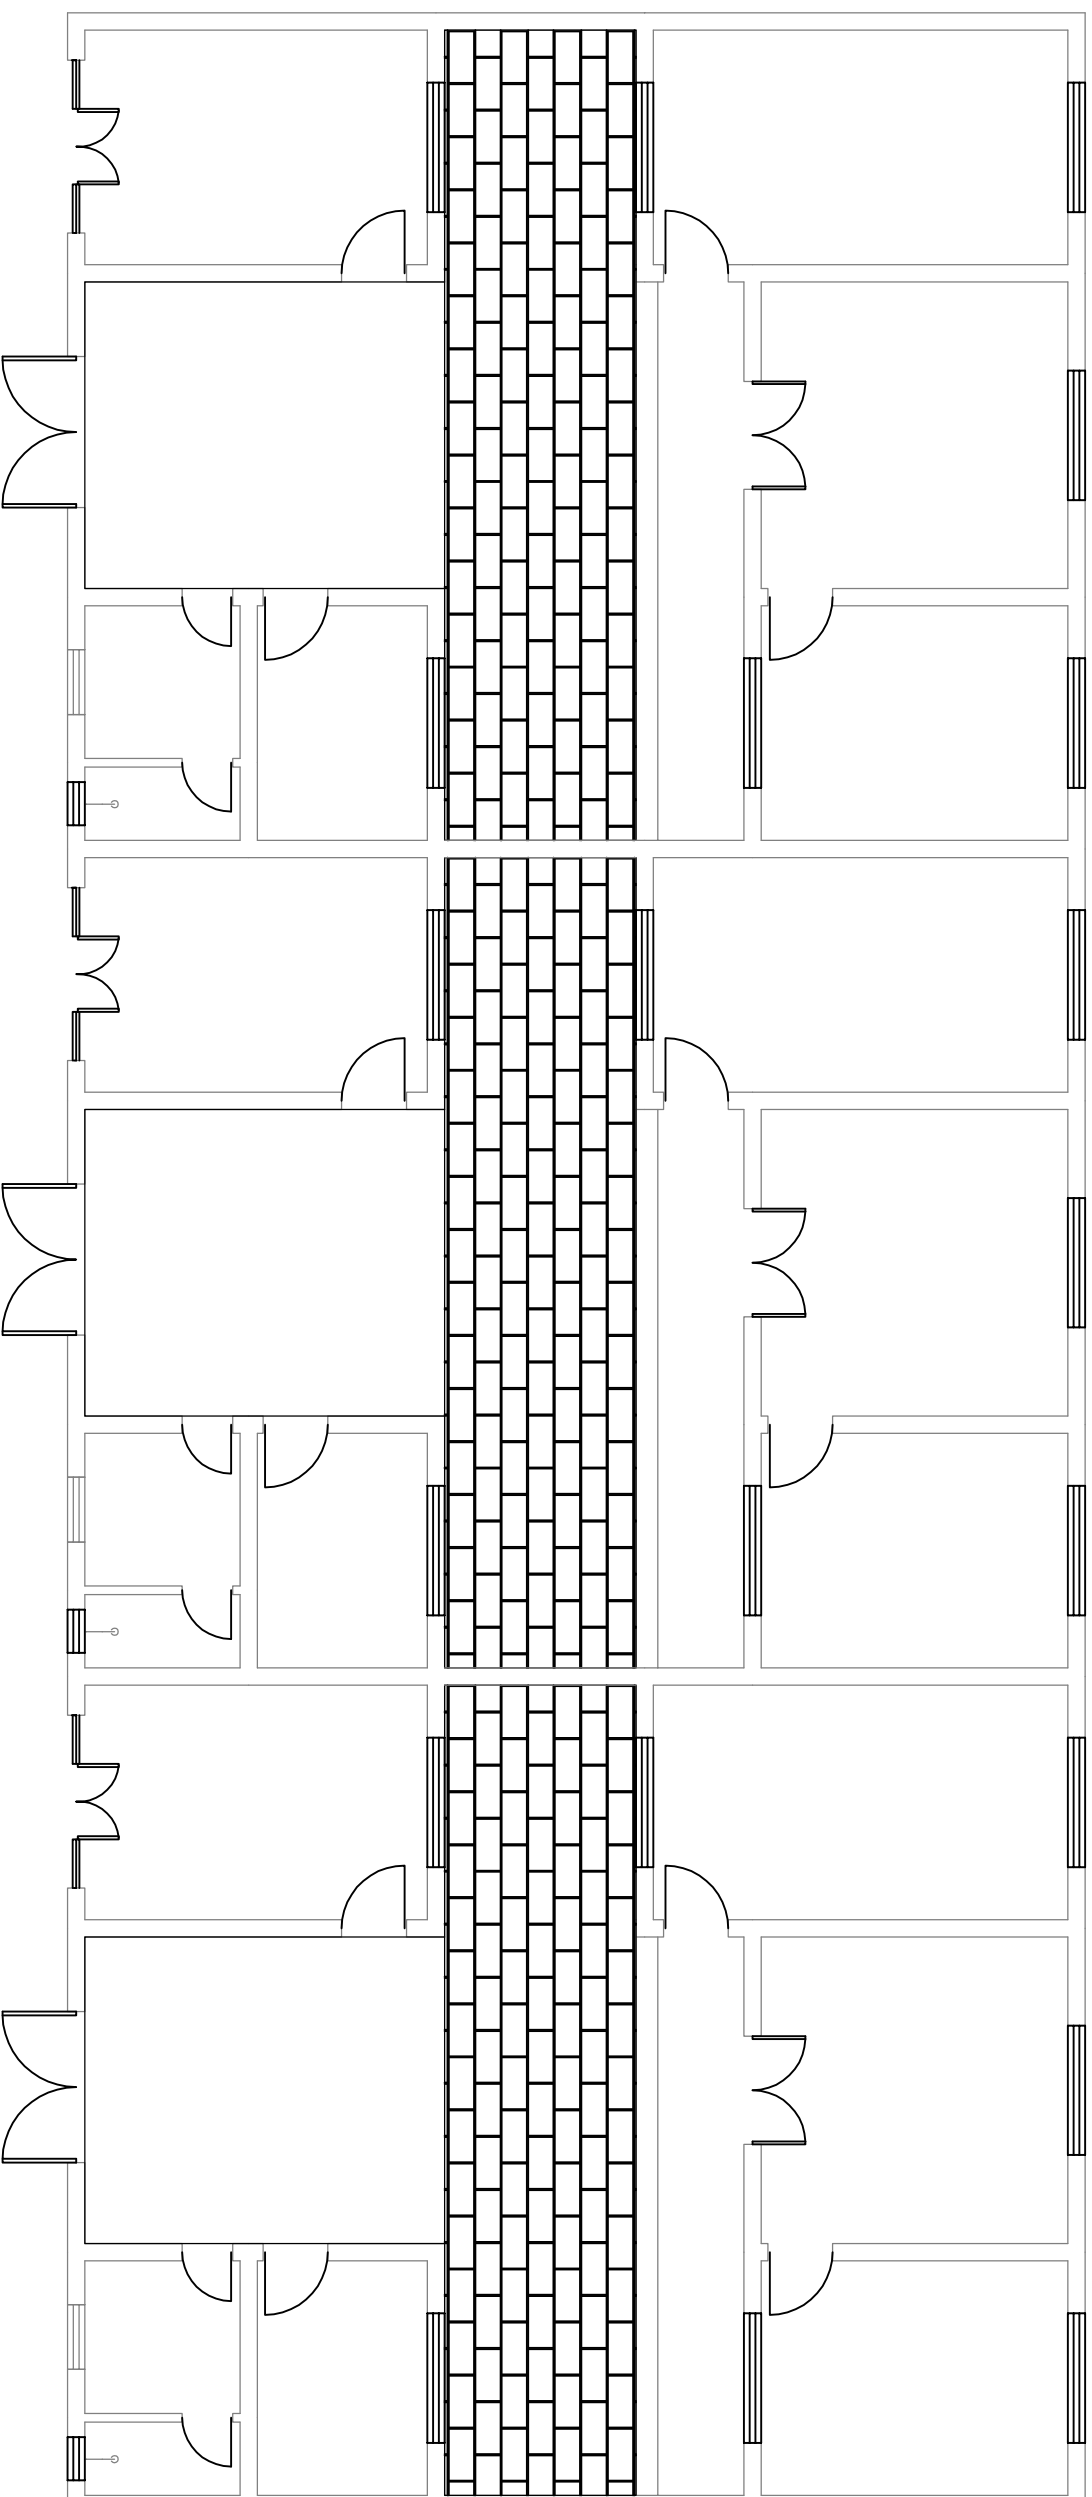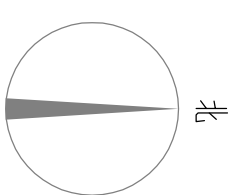


院落组合平面图 1:100

注：本户型适用于两栋及以上多户联排的组合方式。

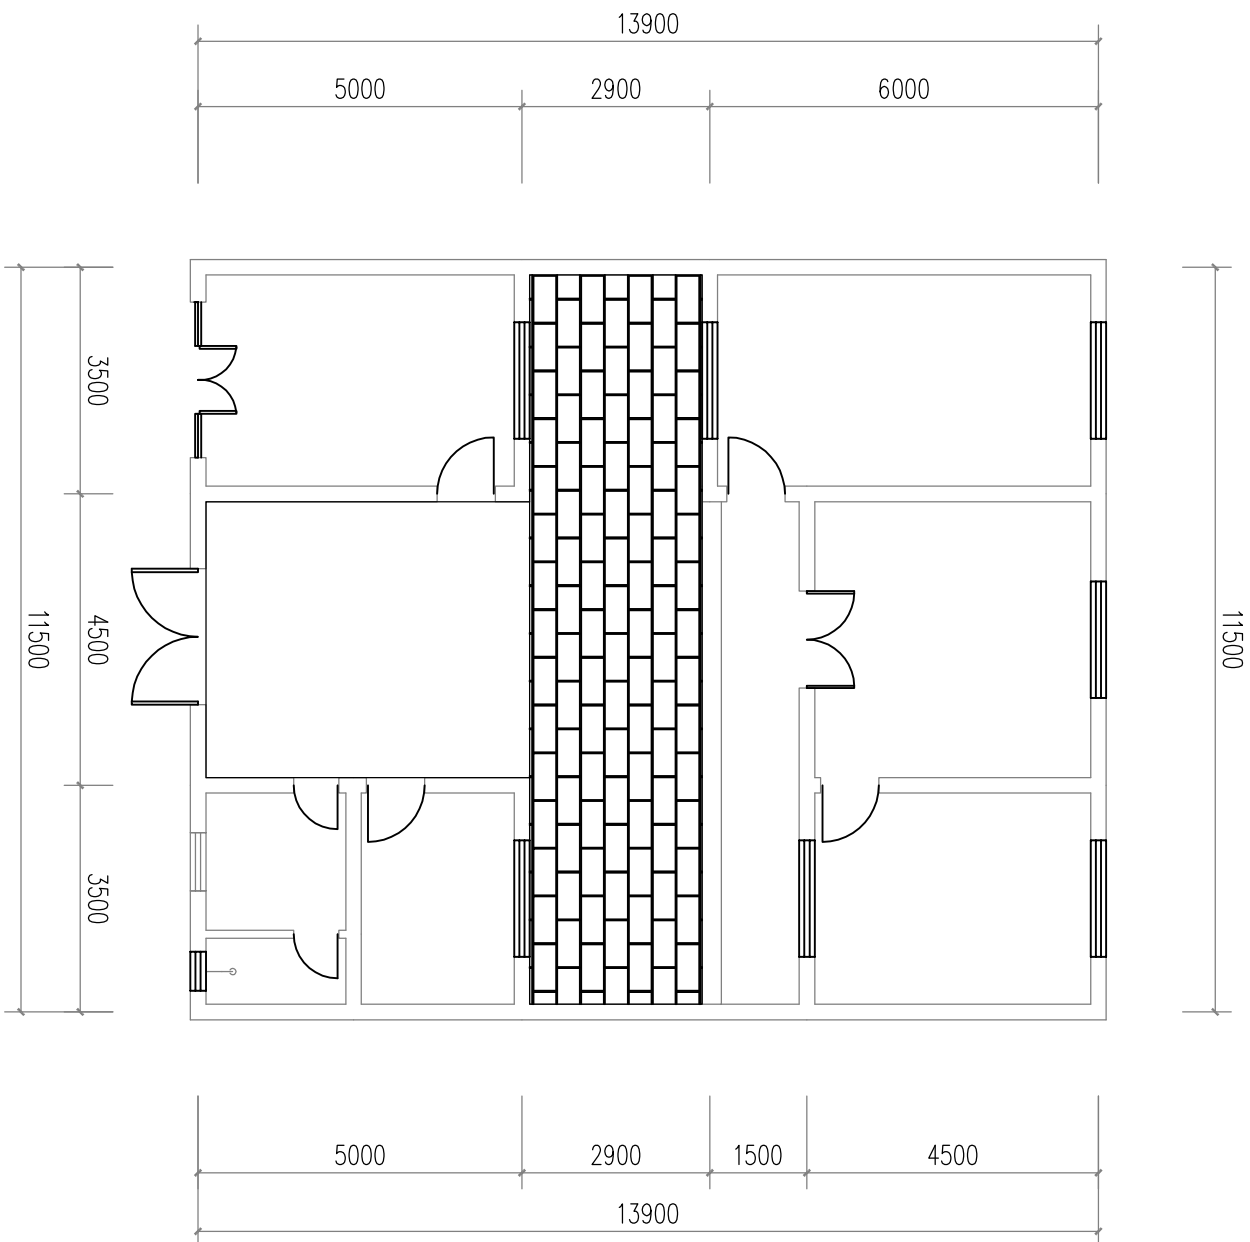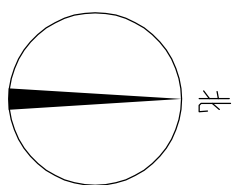


院落平面图 1:100

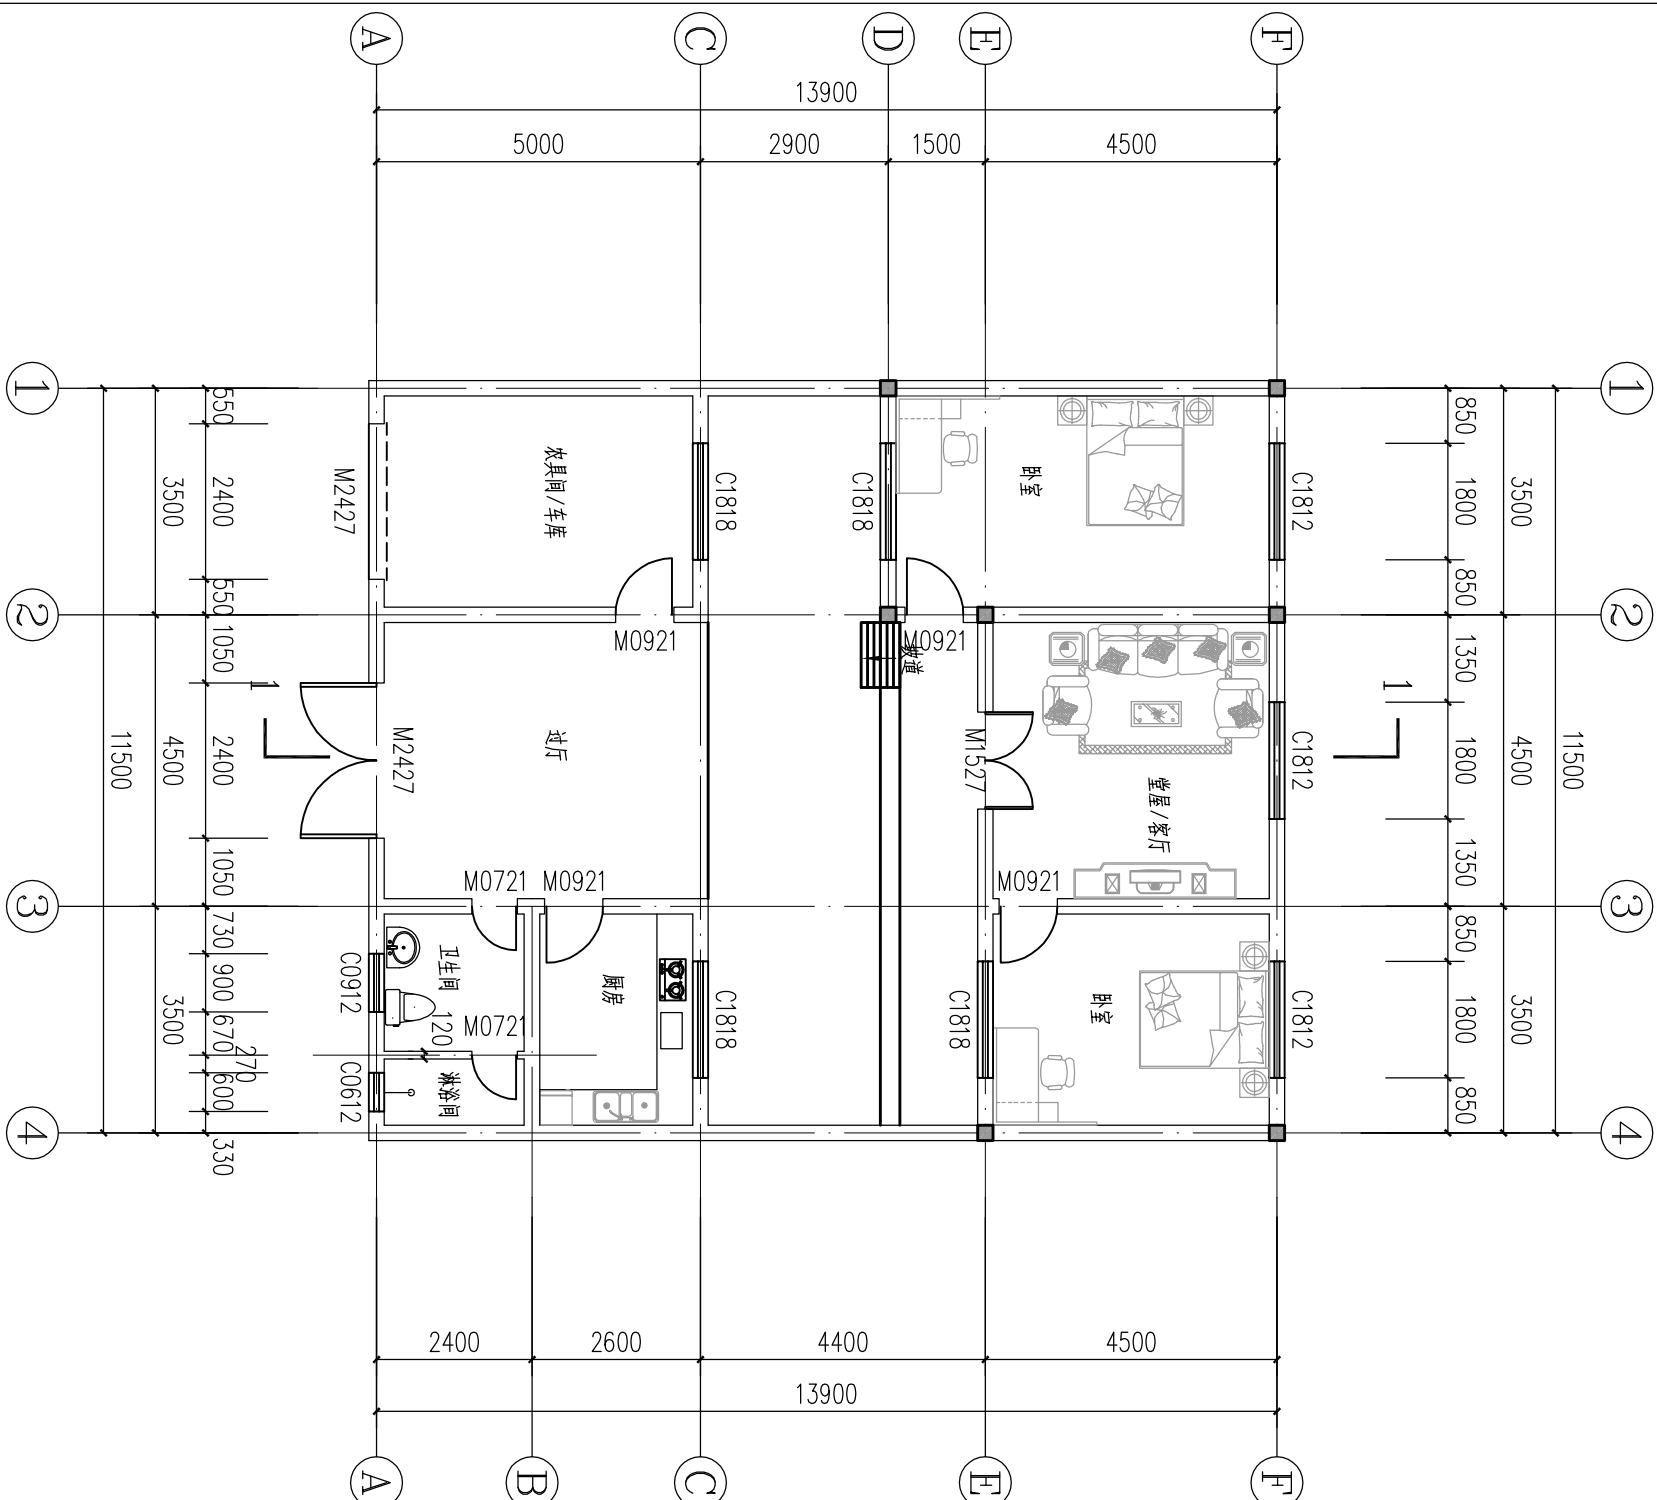


一层平面图 1:100

D户型院落平面图 一层平面图

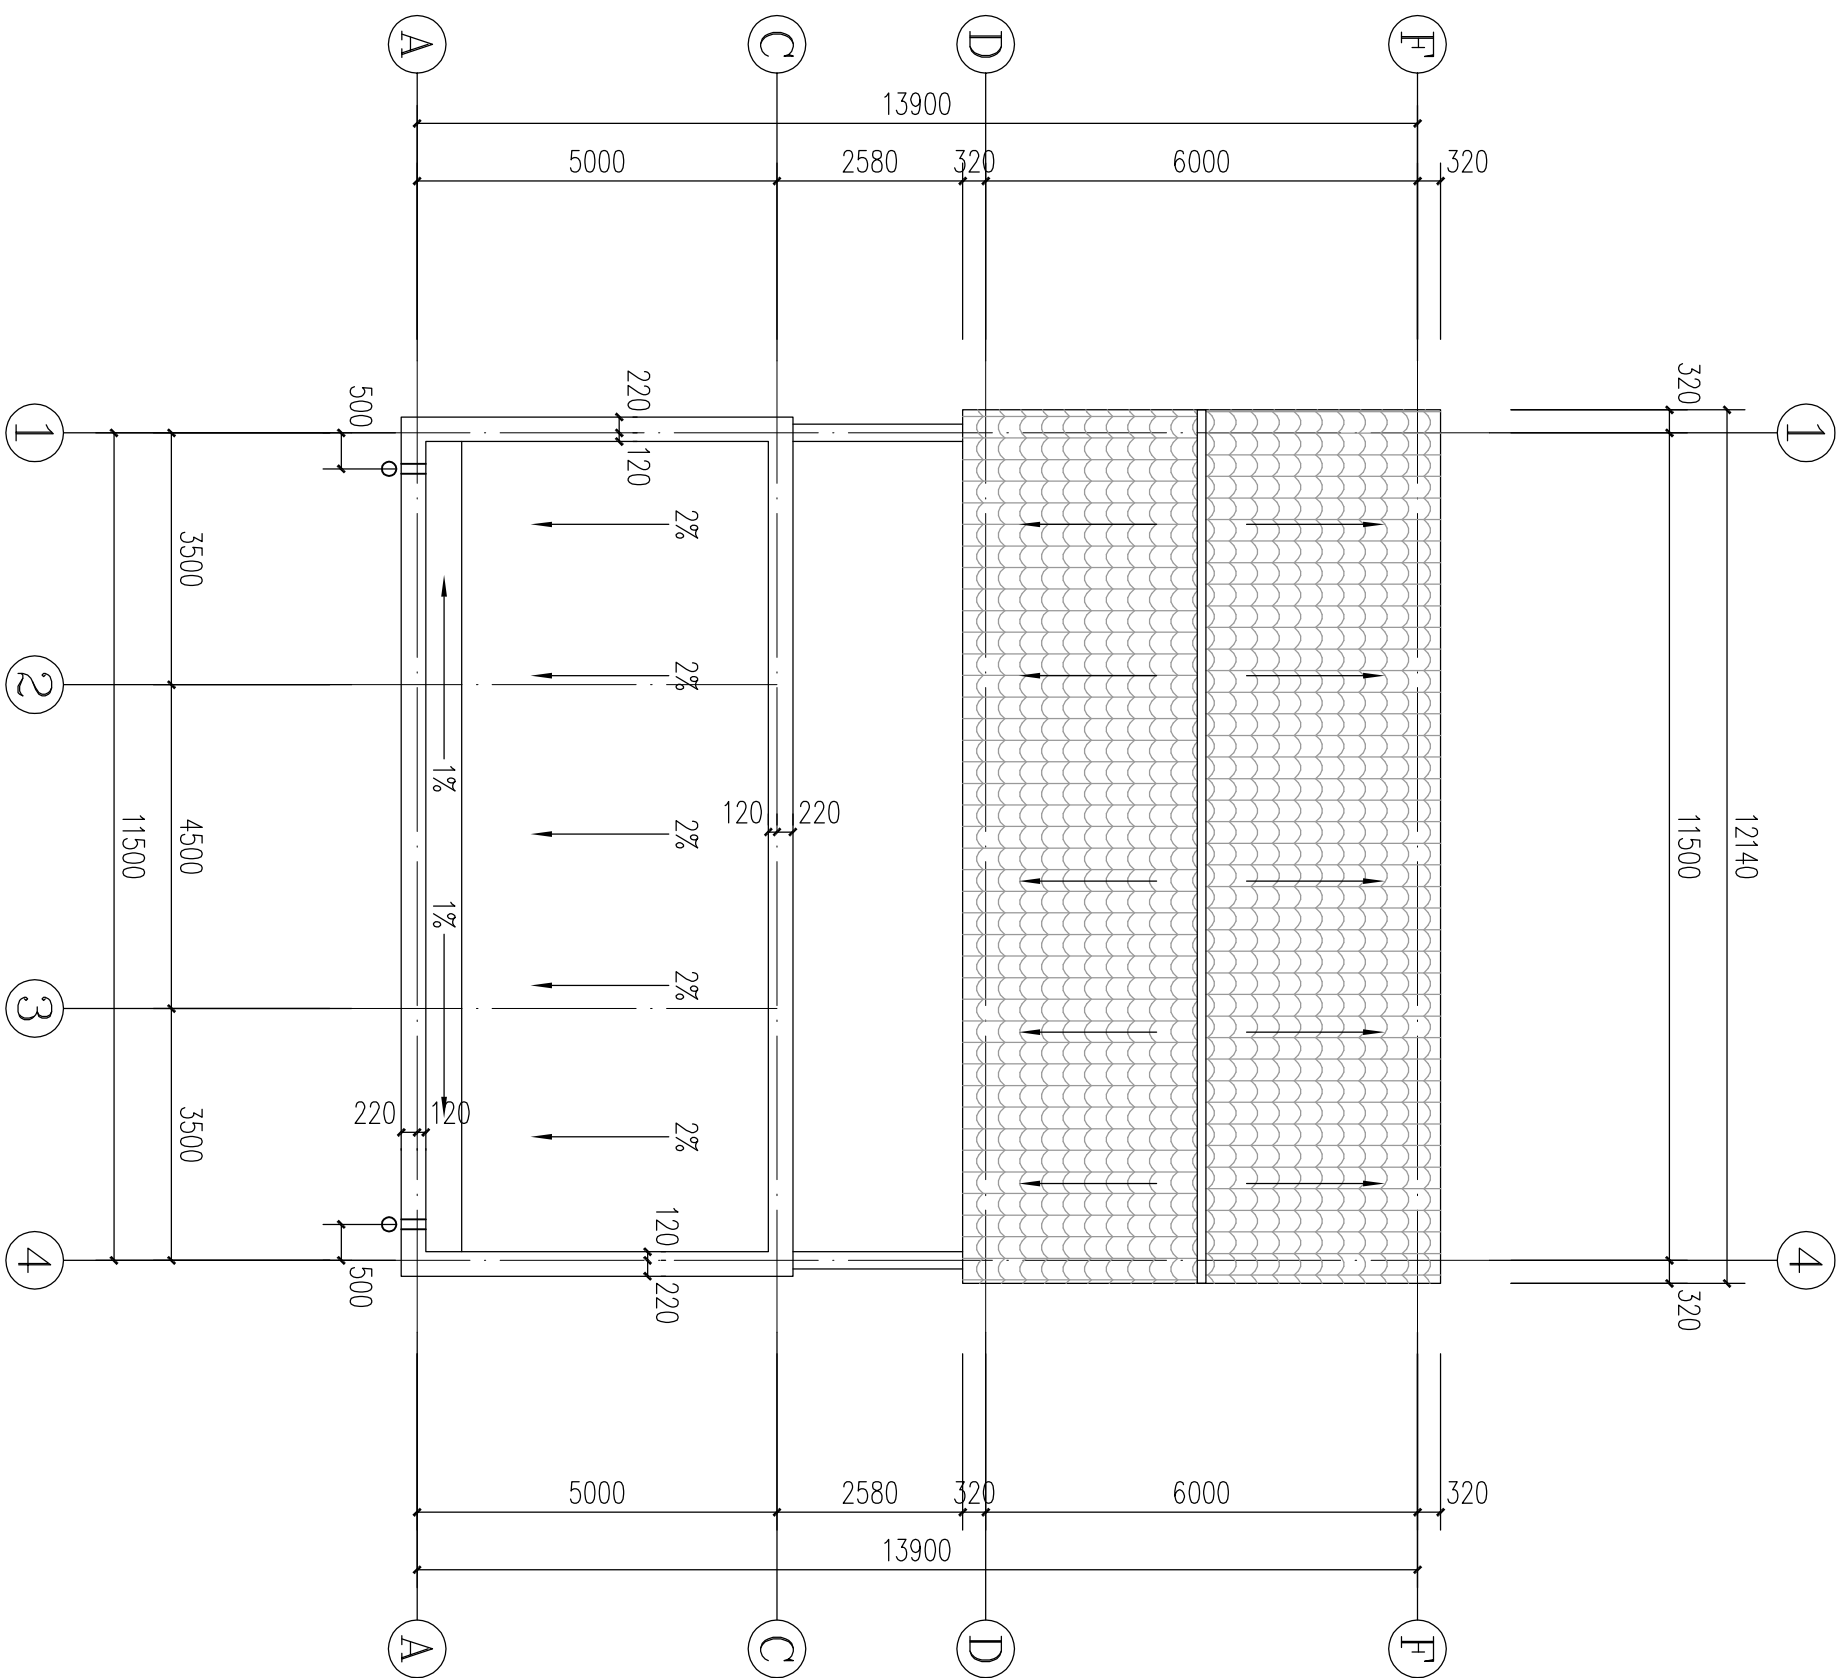


屋顶平面图 1:100

D户型屋顶平面图

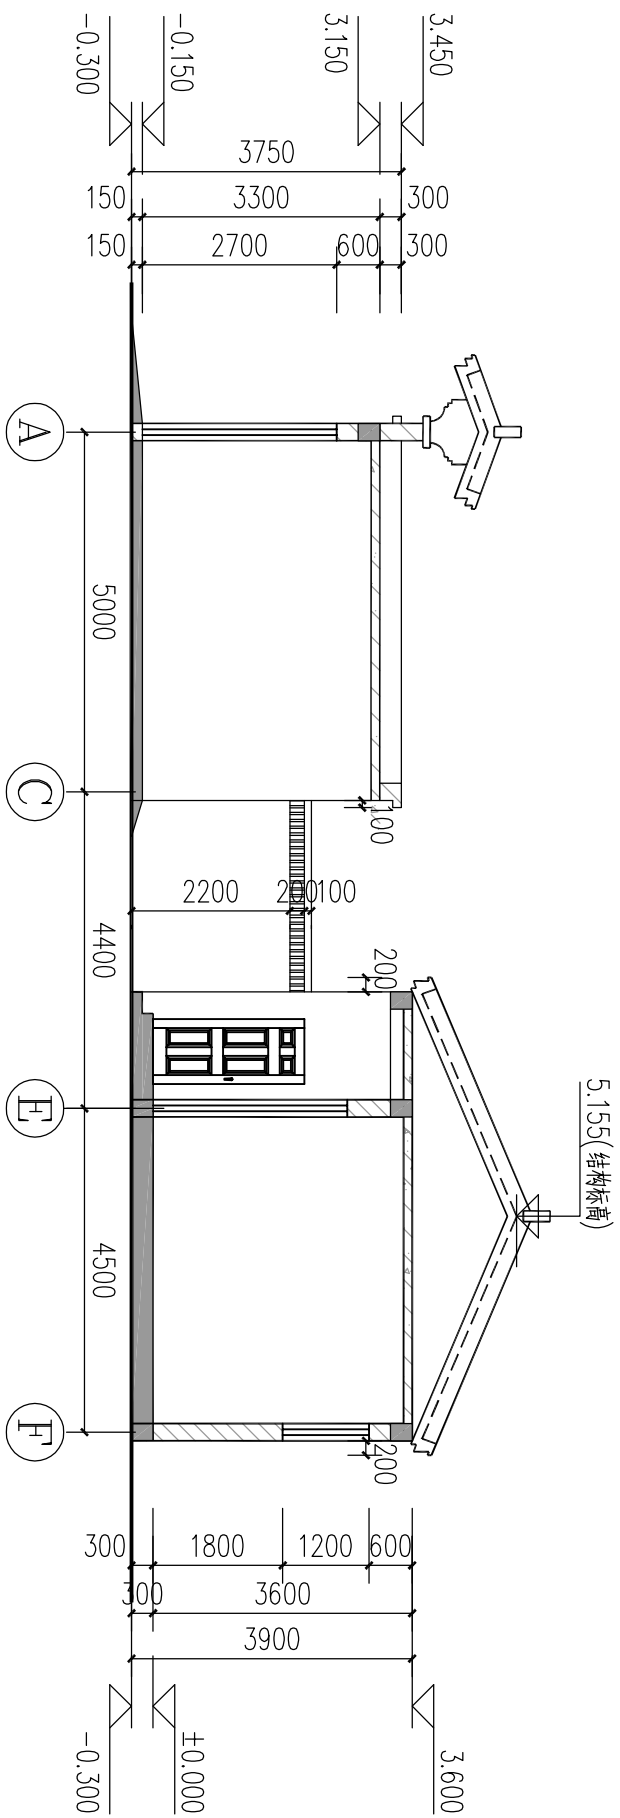


1-1剖面图 1:100

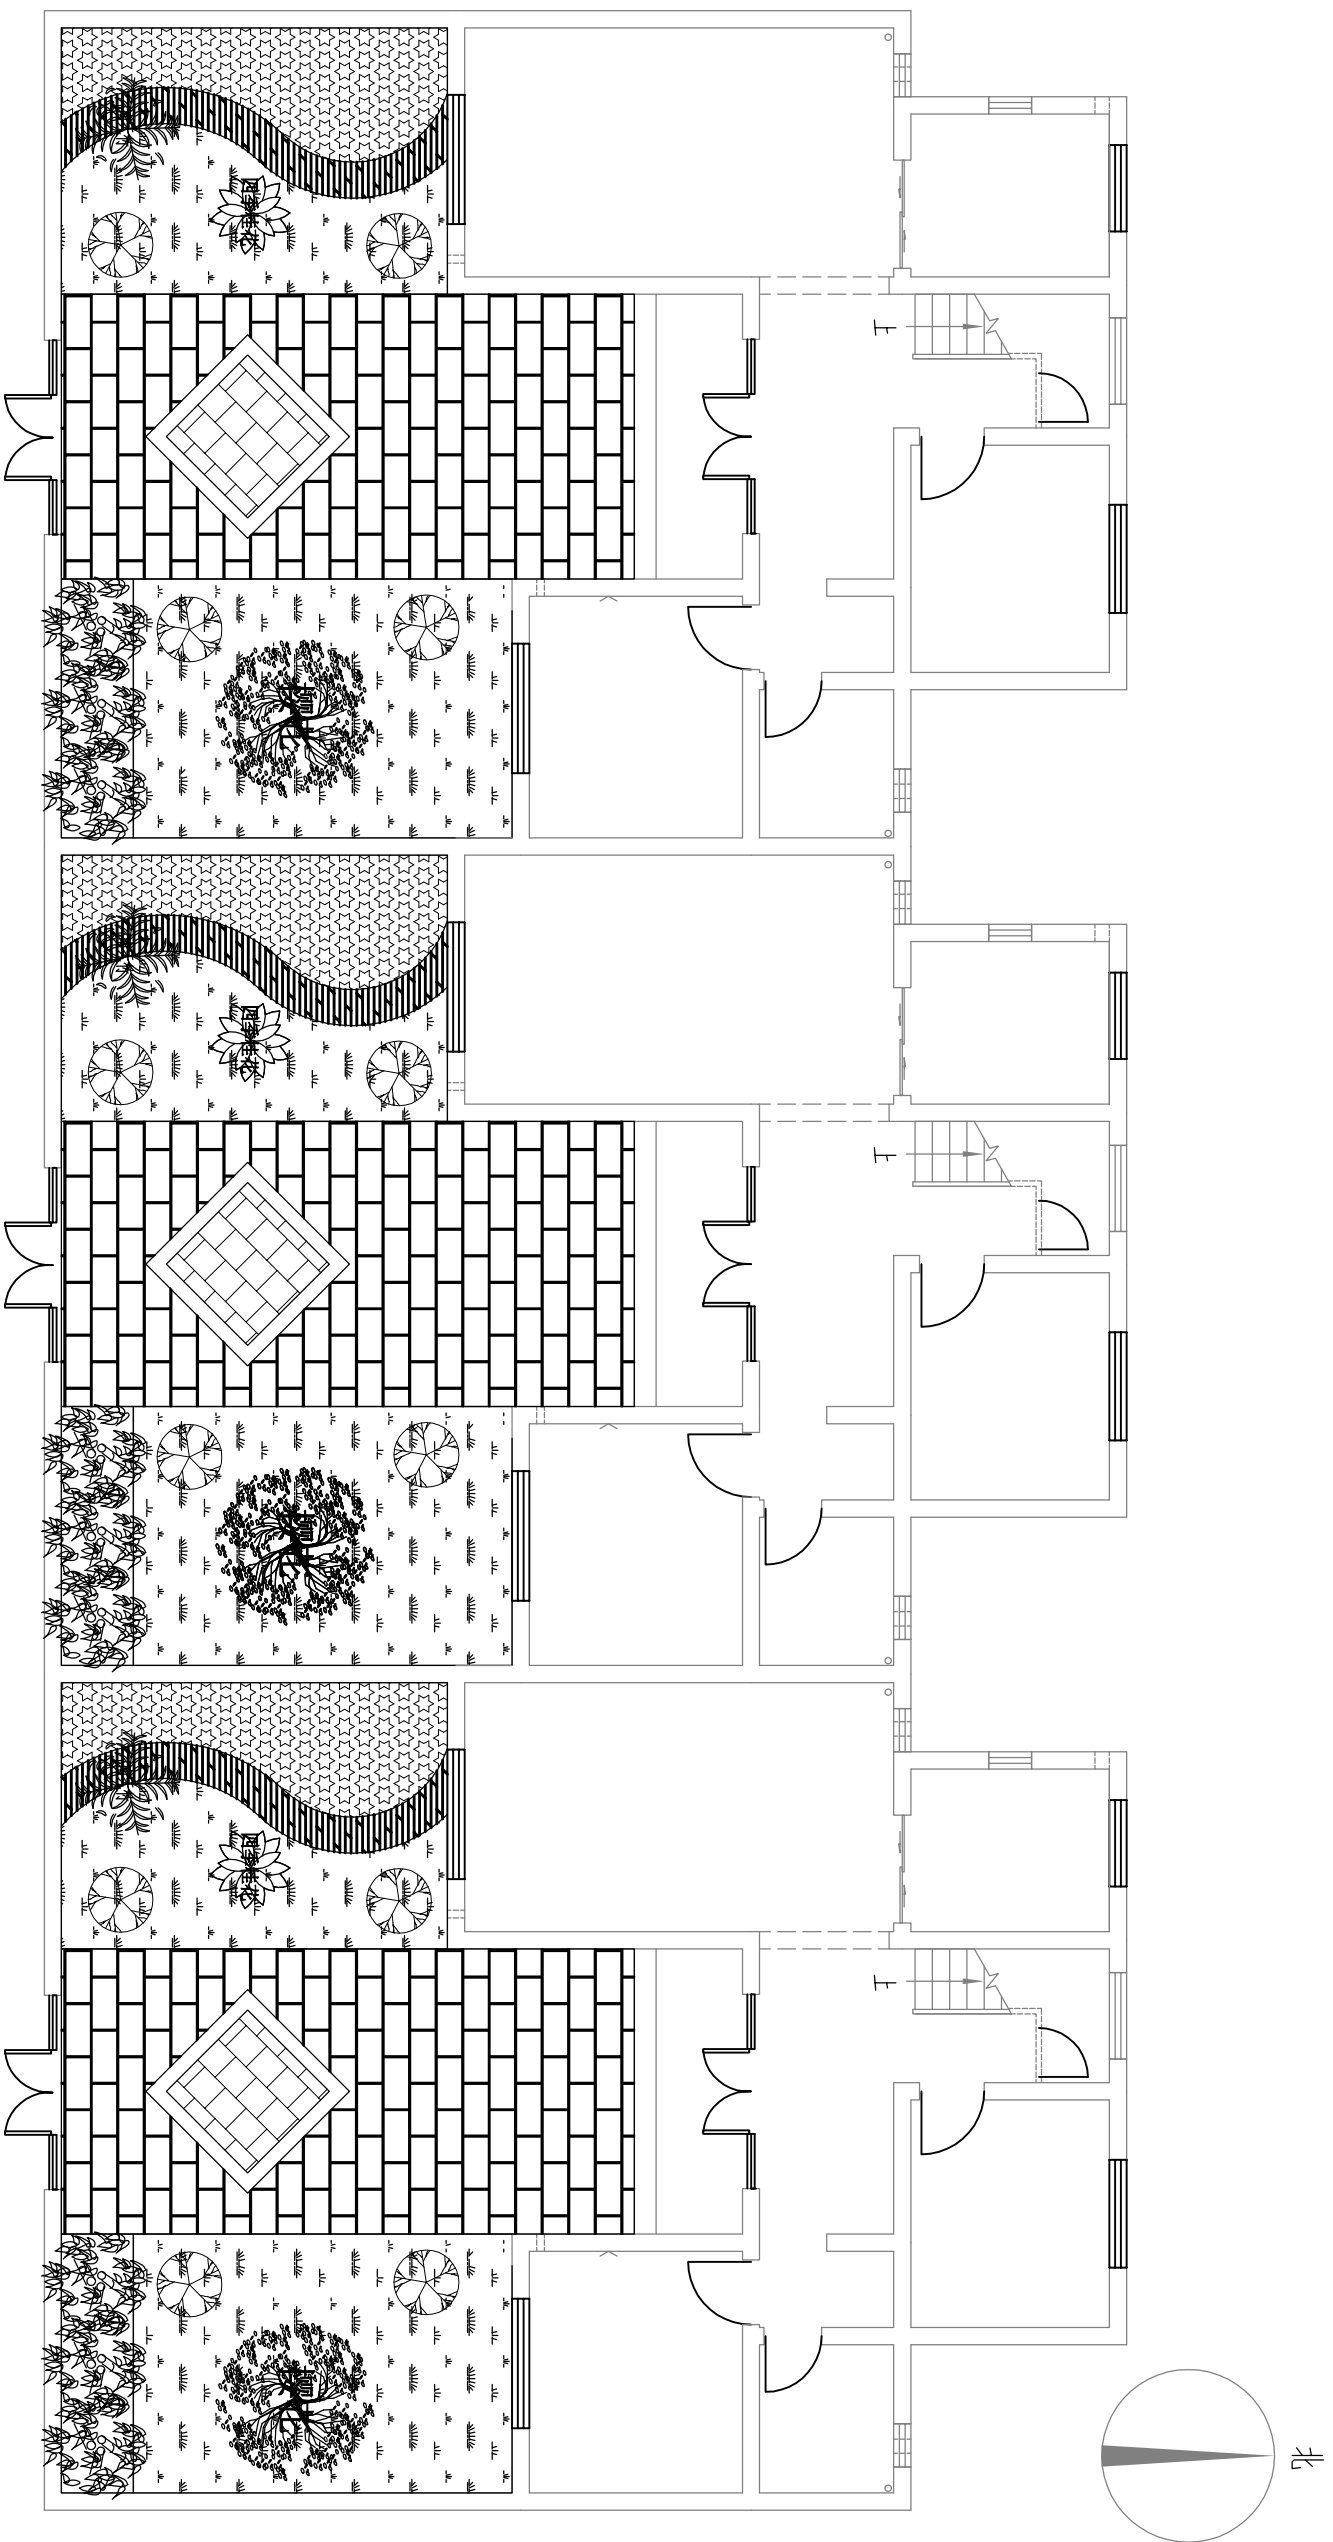


院落组合平面图 1:100

注：本户型适用于两栋及以上多户联排的组合方式。

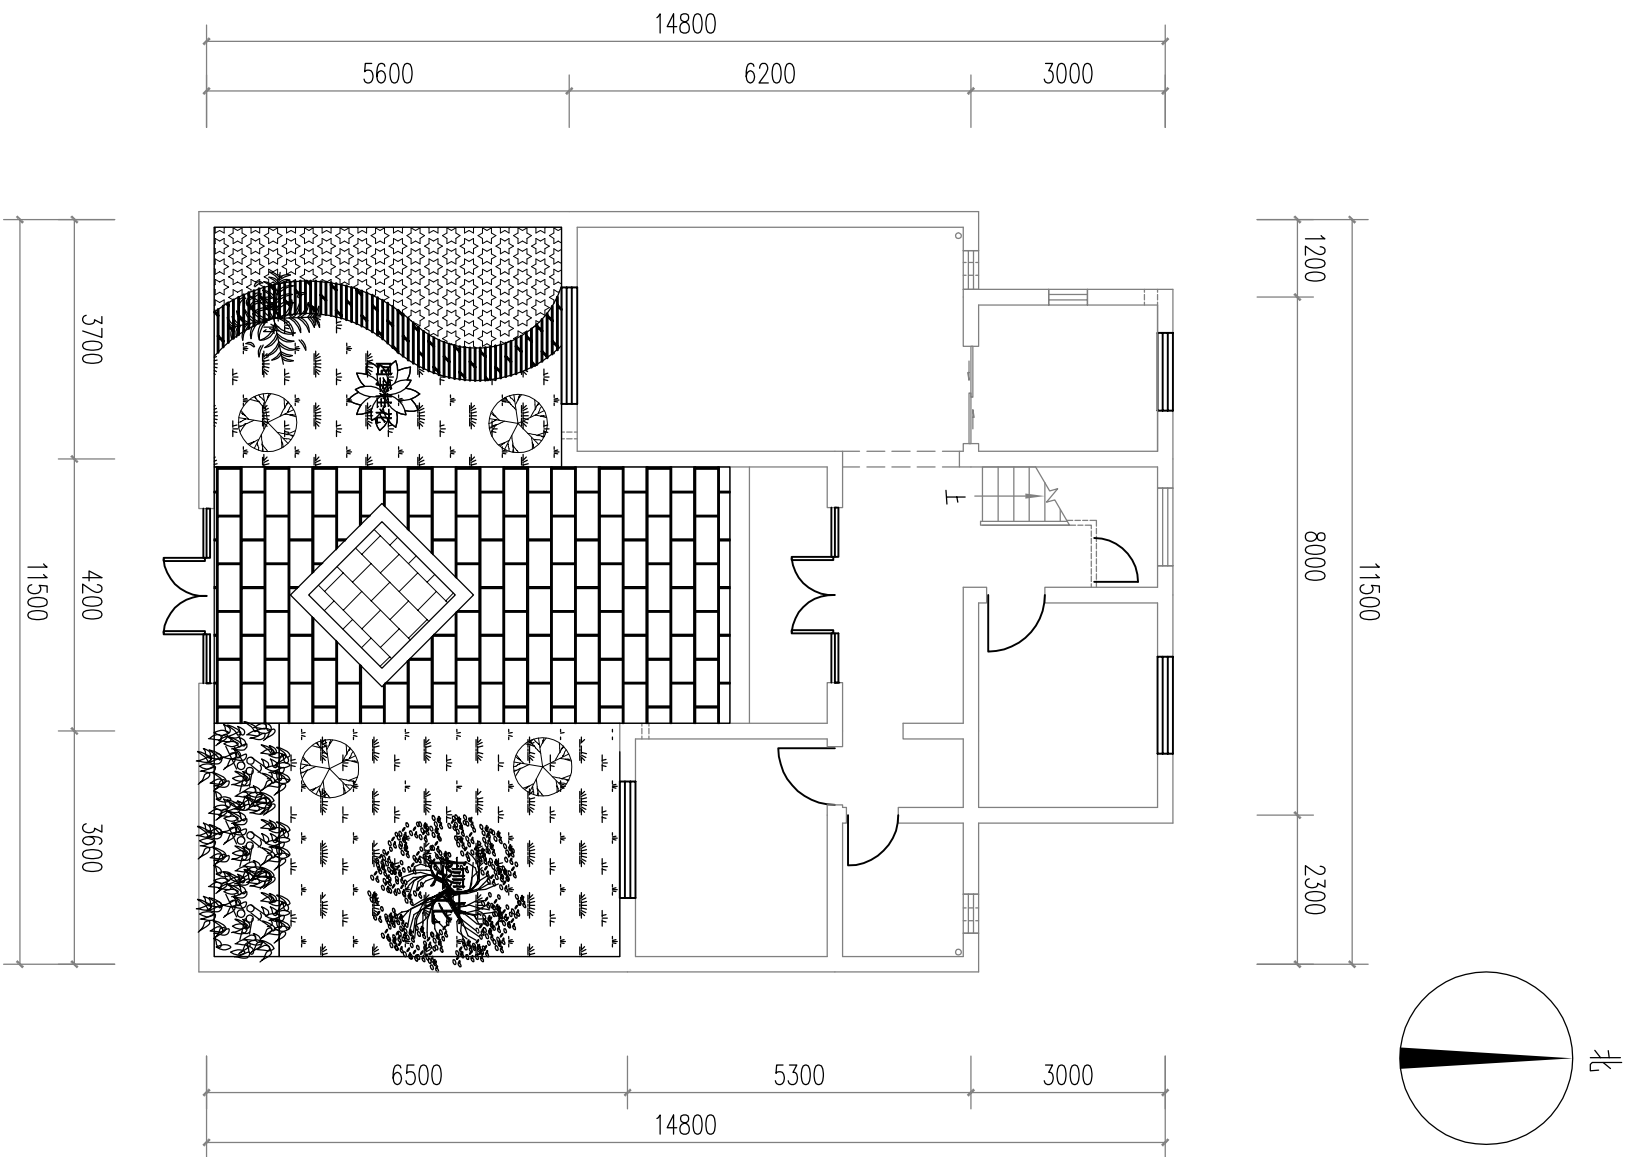


院落平面图 1:100

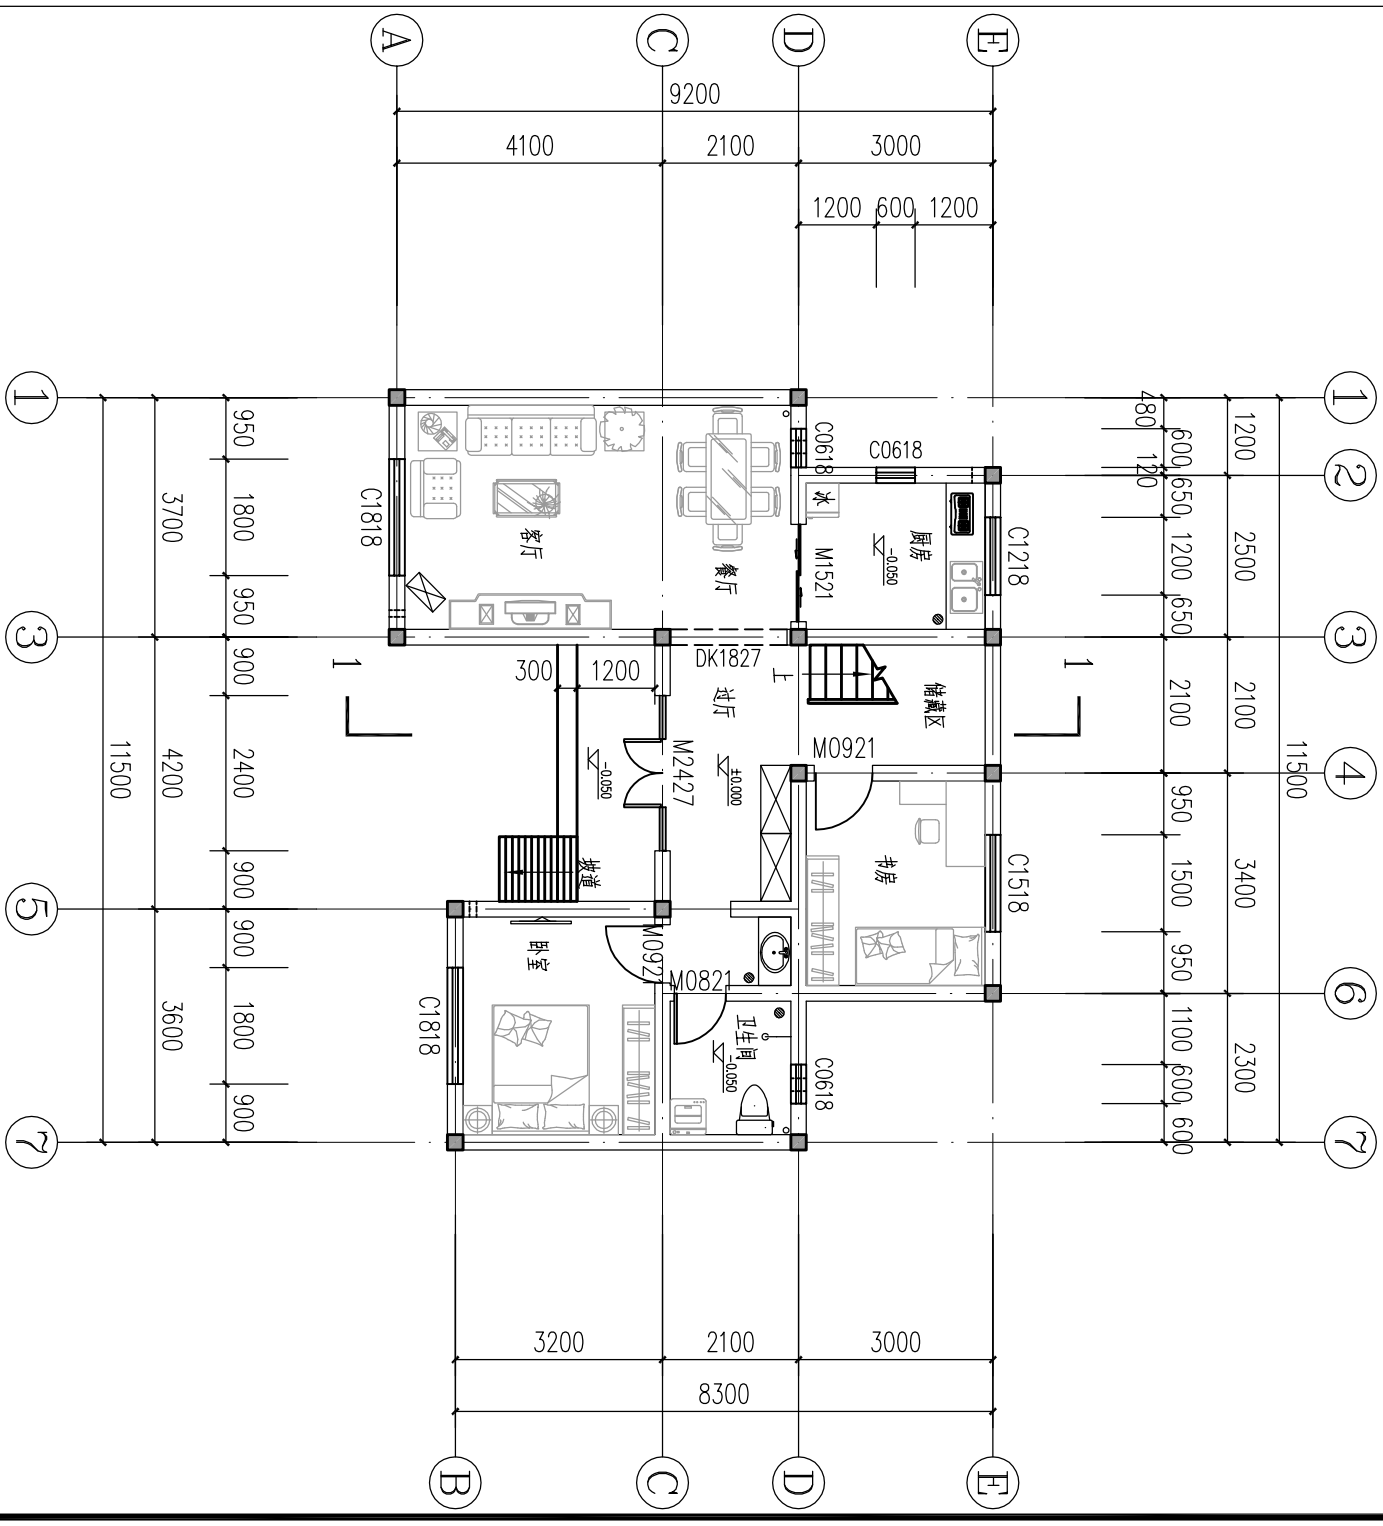


一层平面图 1:100

E户型院落平面图 一层平面图

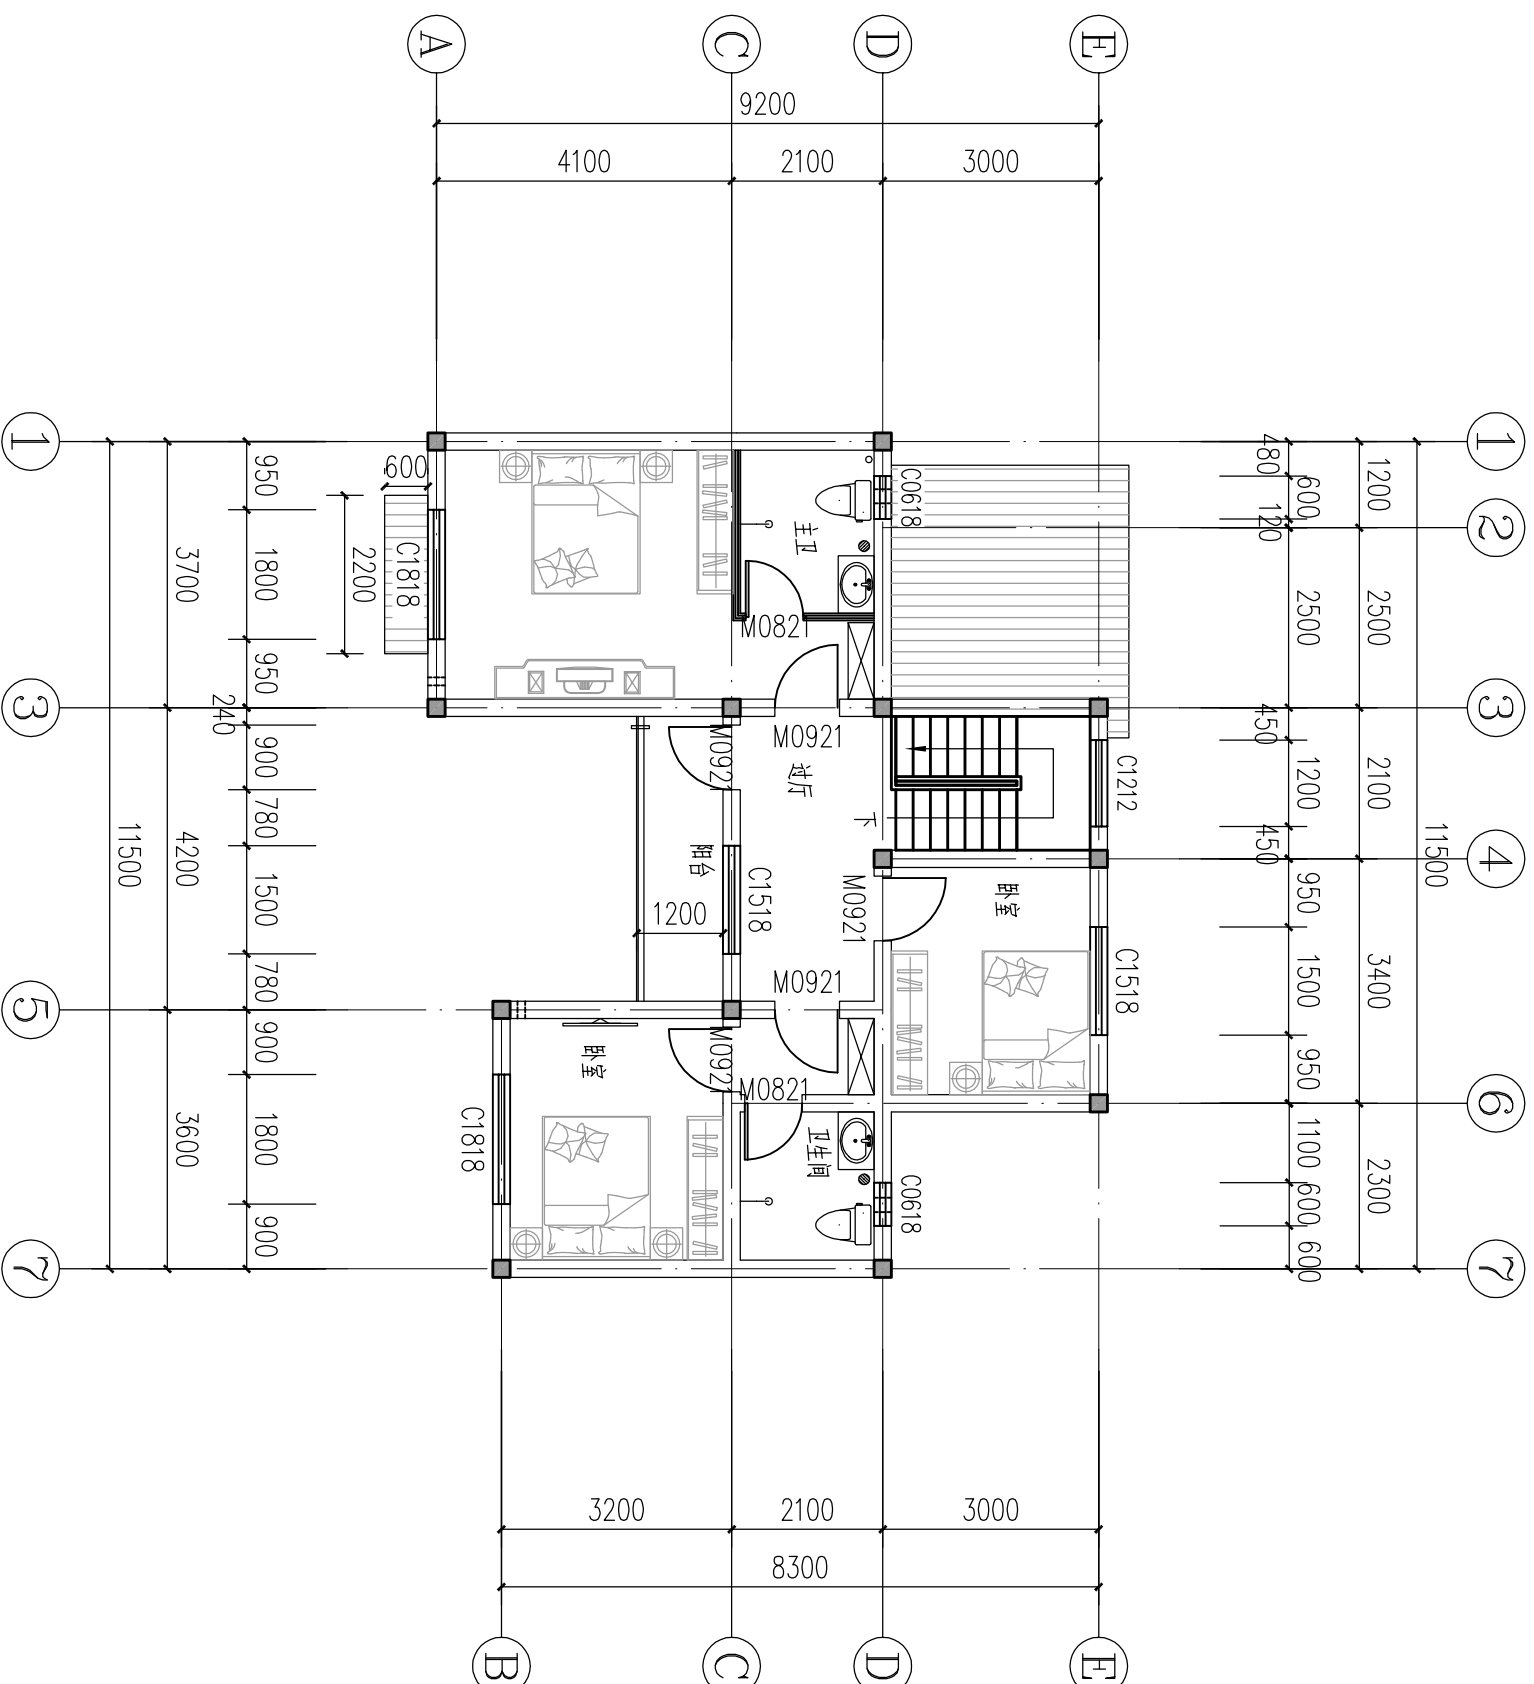


二层平面图 1:100



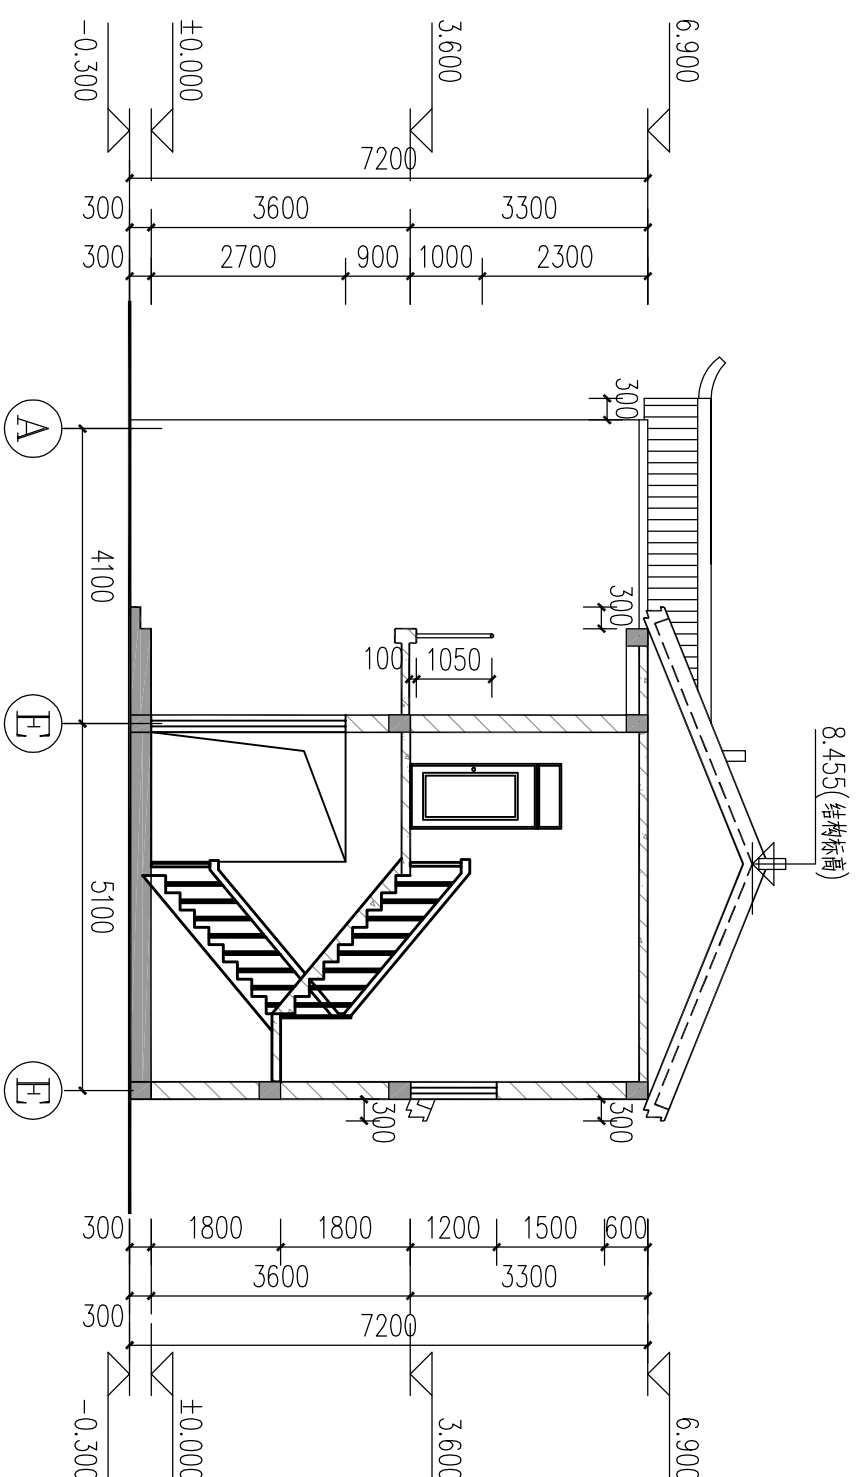


1-1剖面图 1:100

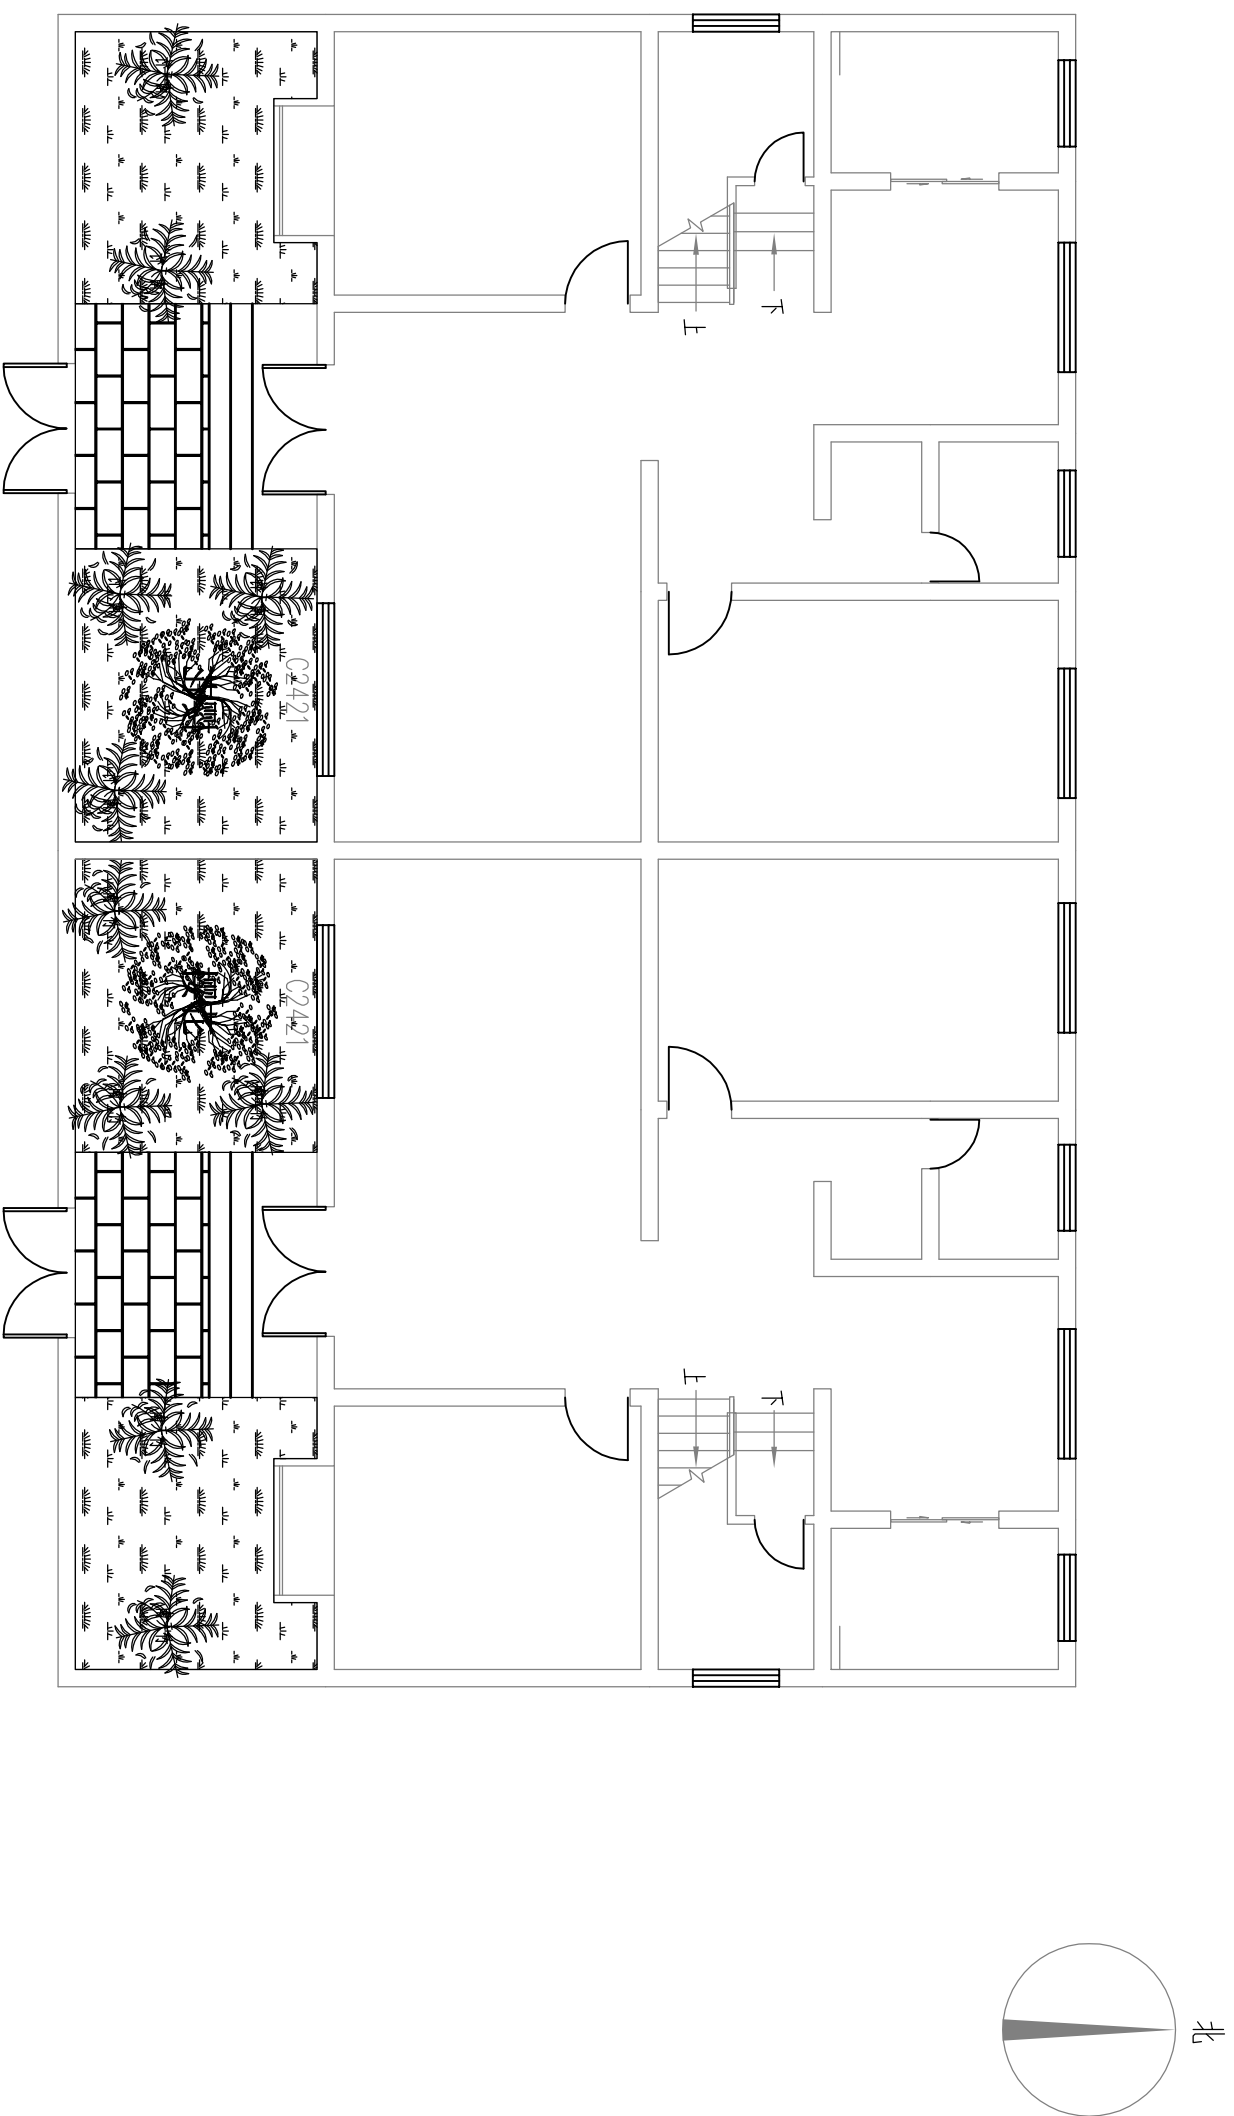


院落组合平面图 1:100

注：本户型适用于两栋联排的组合方式。

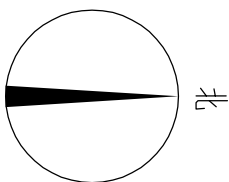


院落平面图 1:100

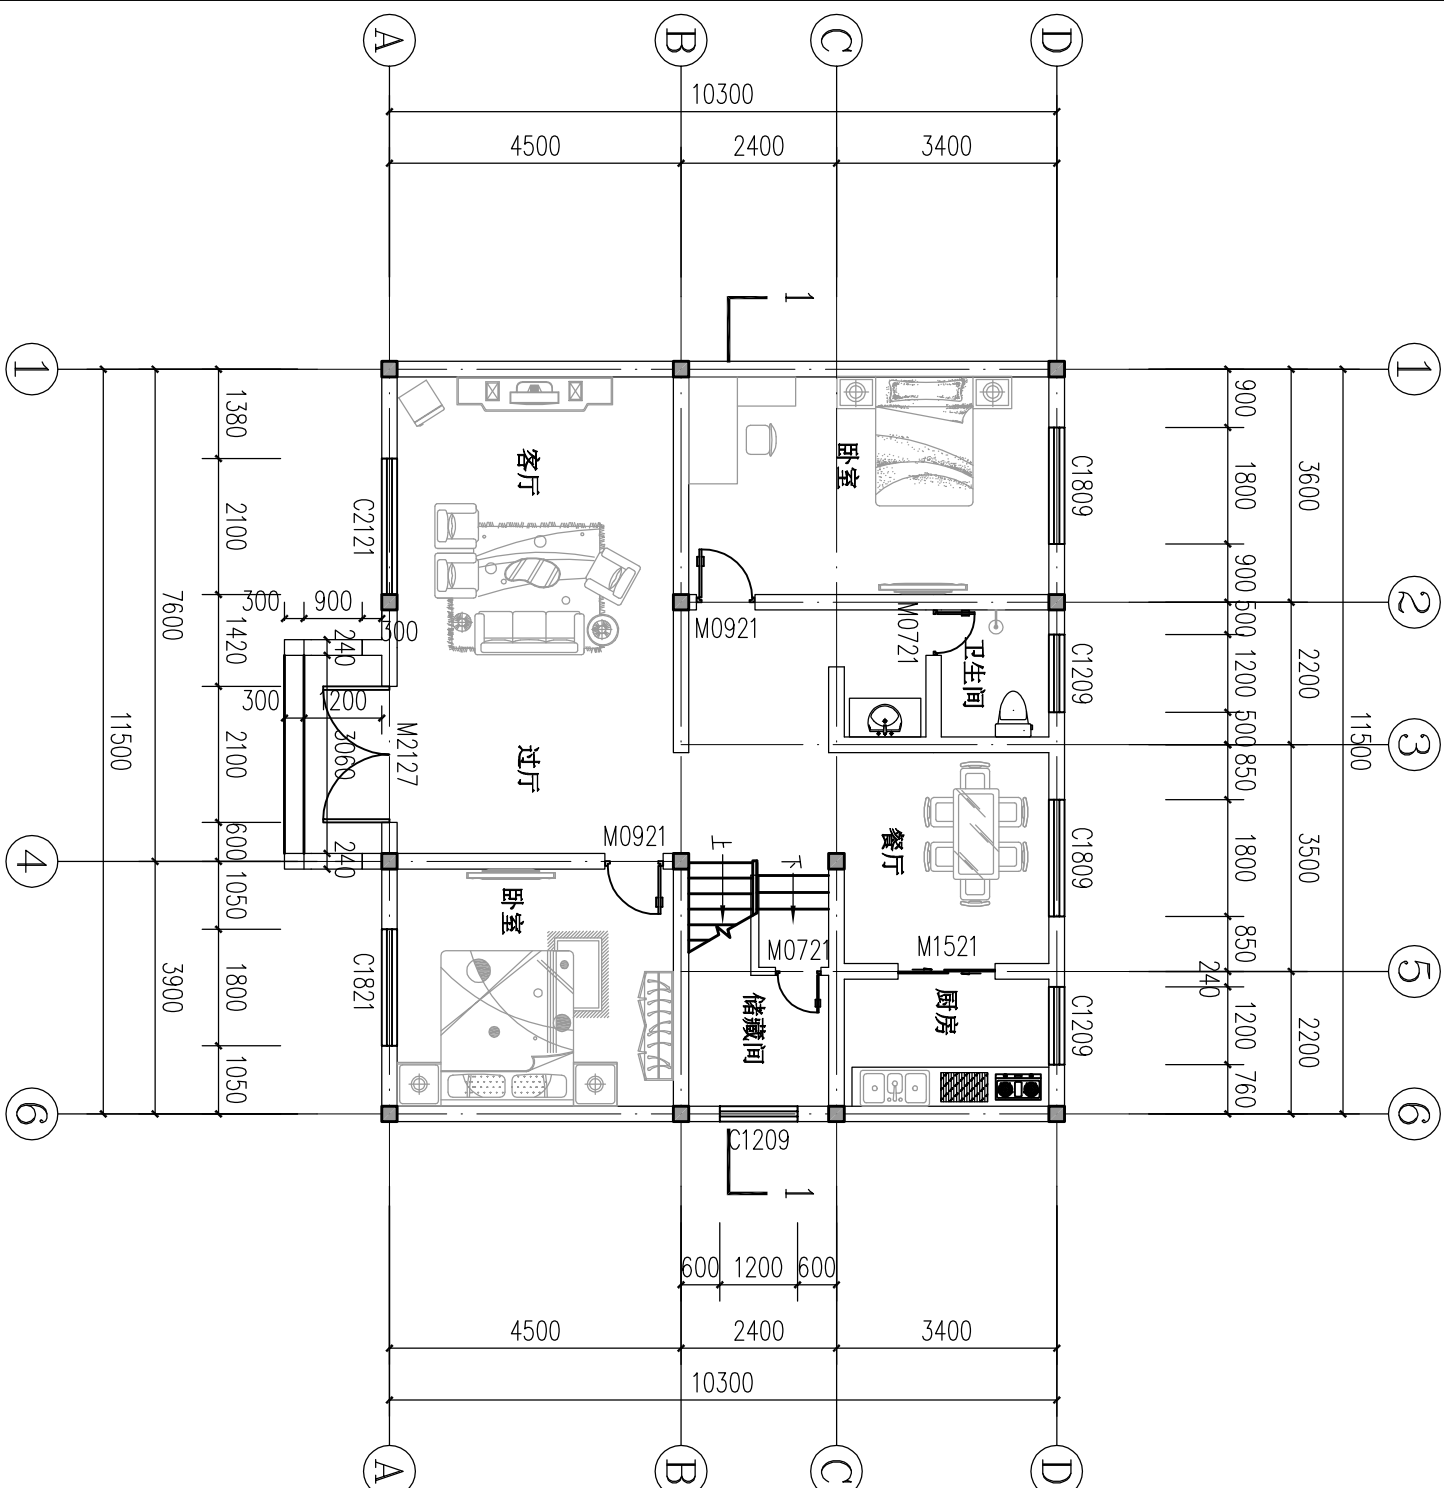


一层平面图 1:100


F户型院落平面图 一层平面图

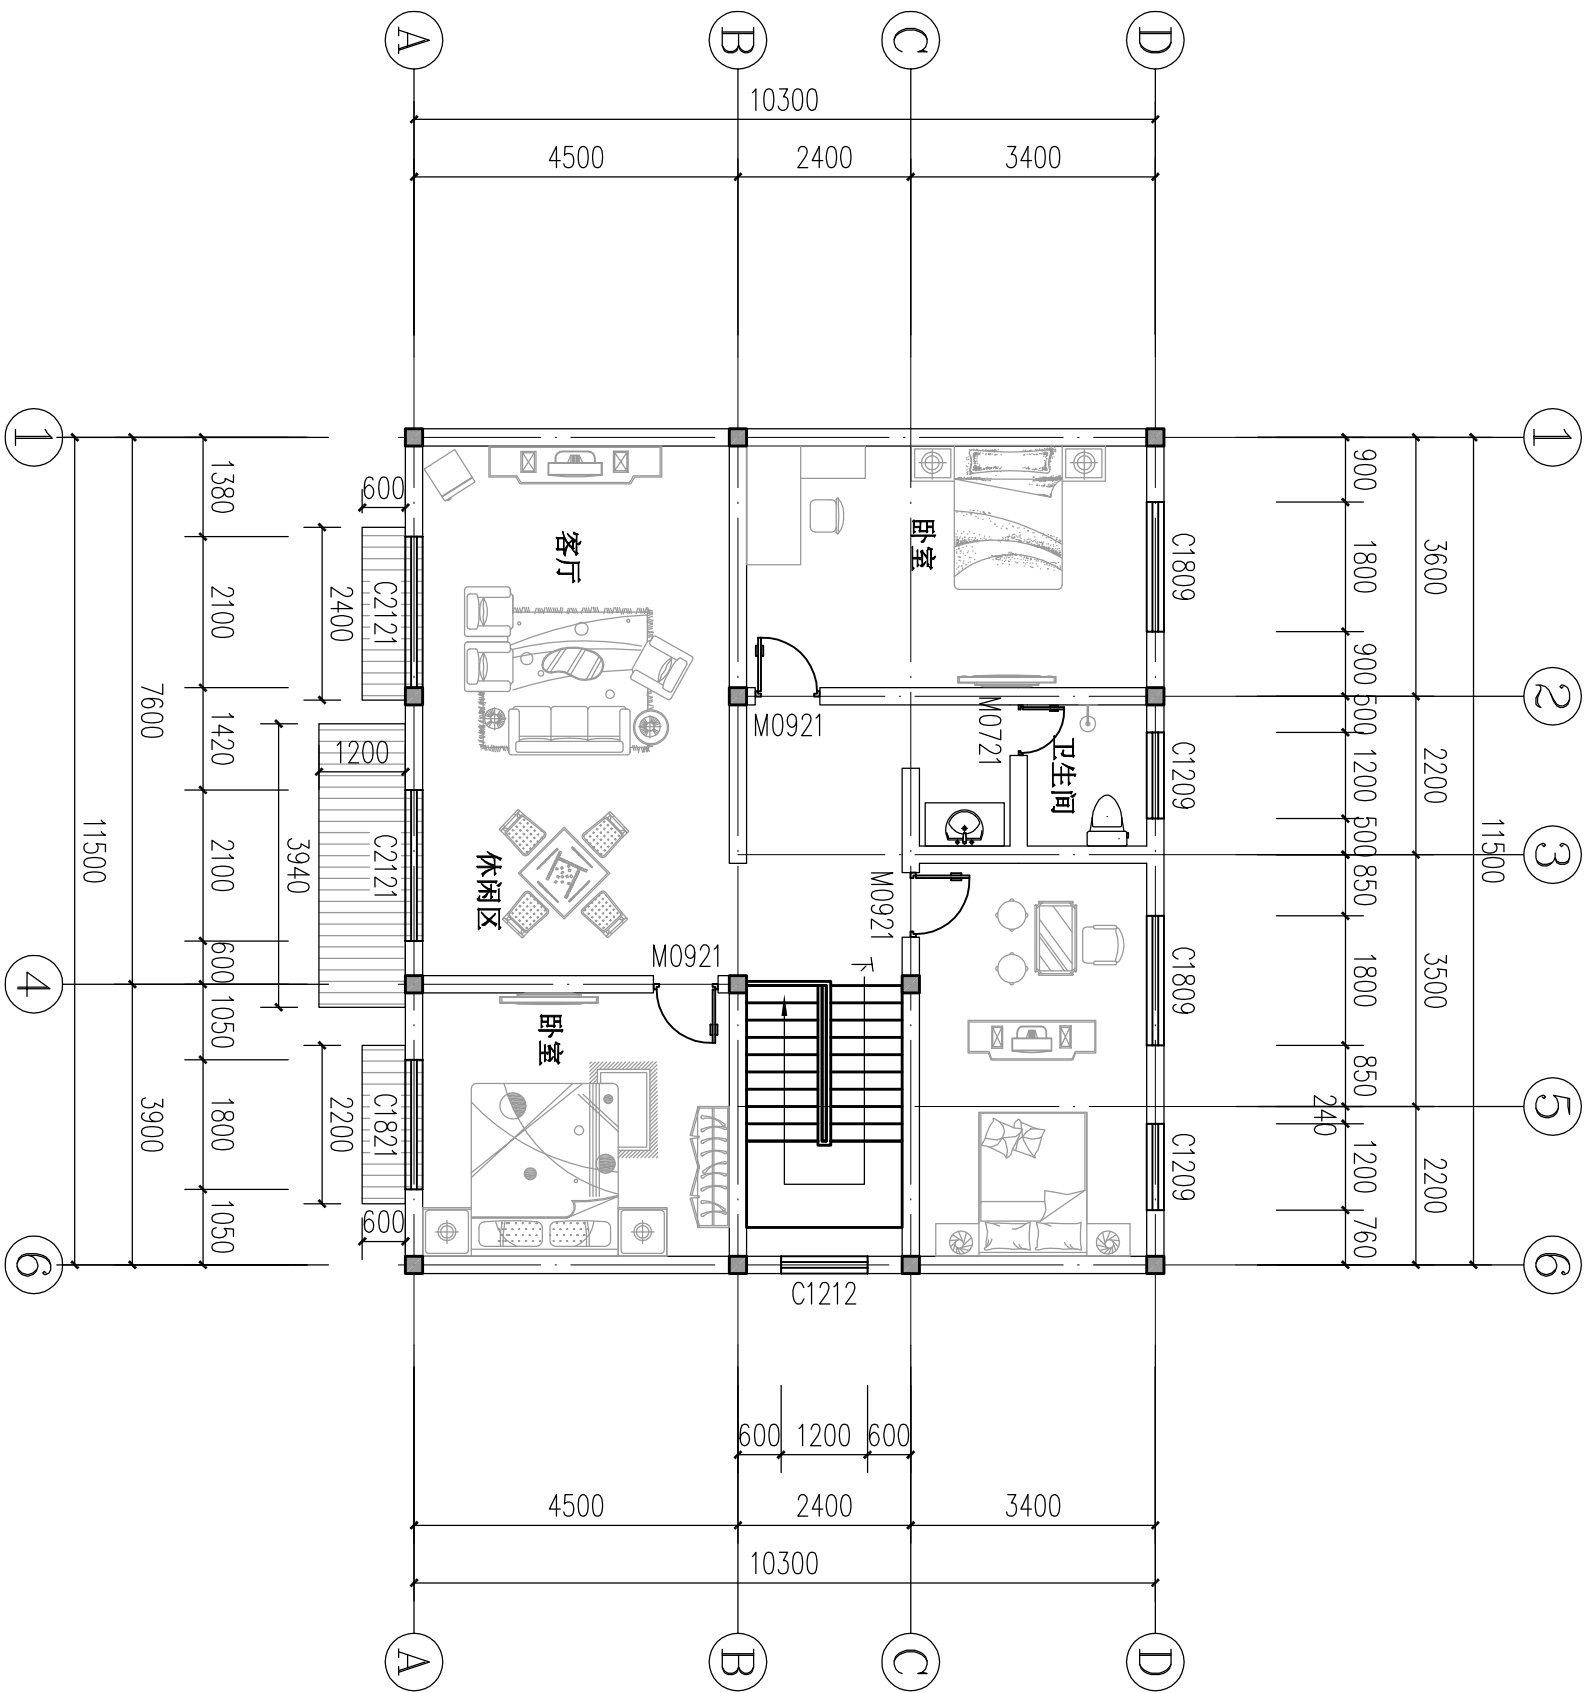



二层平面图 1:100

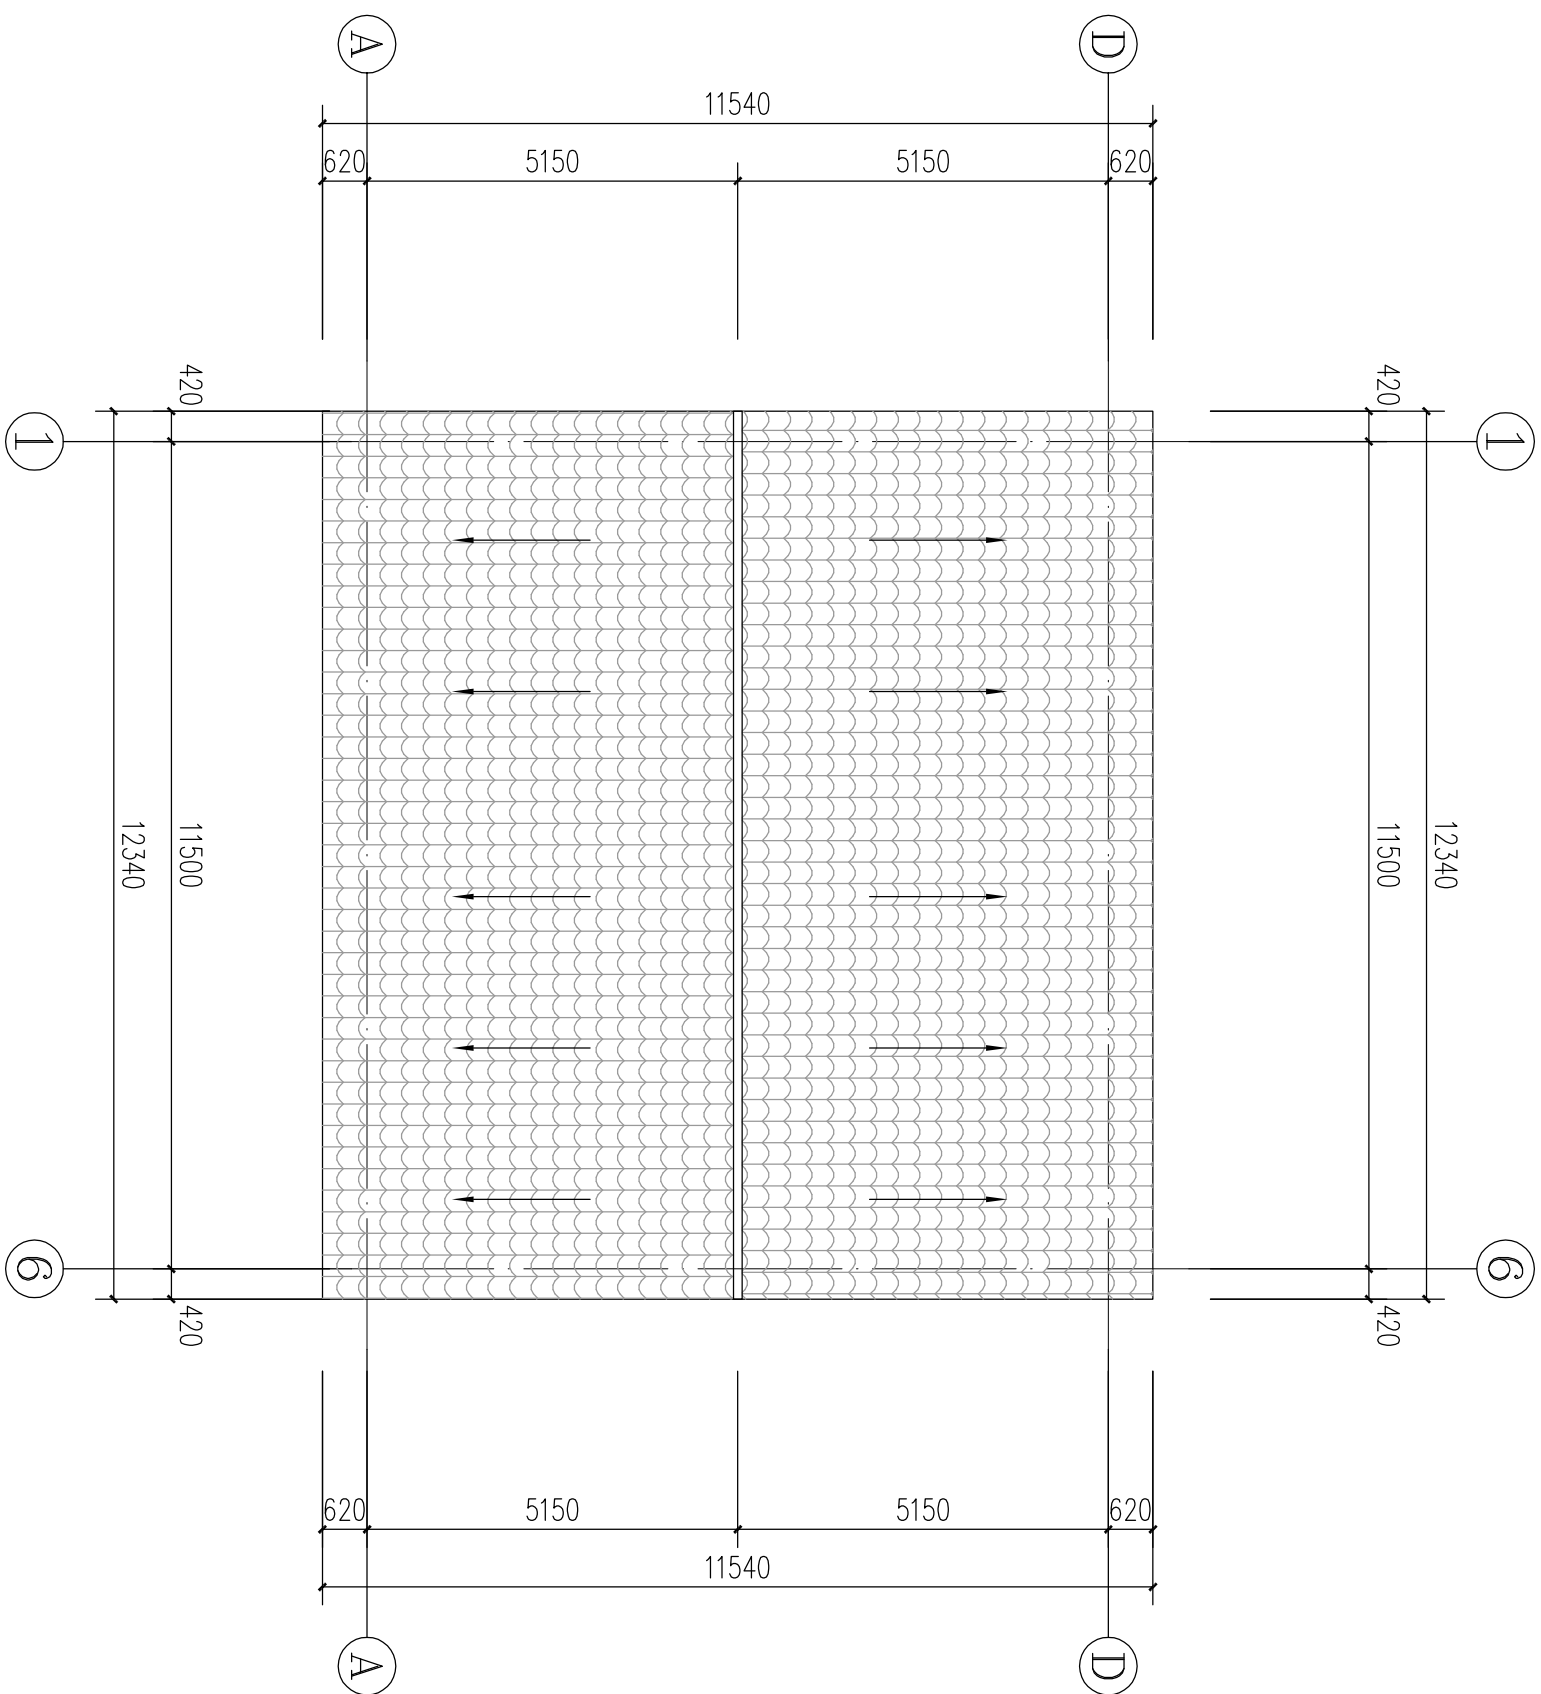

屋顶平面图 1:100


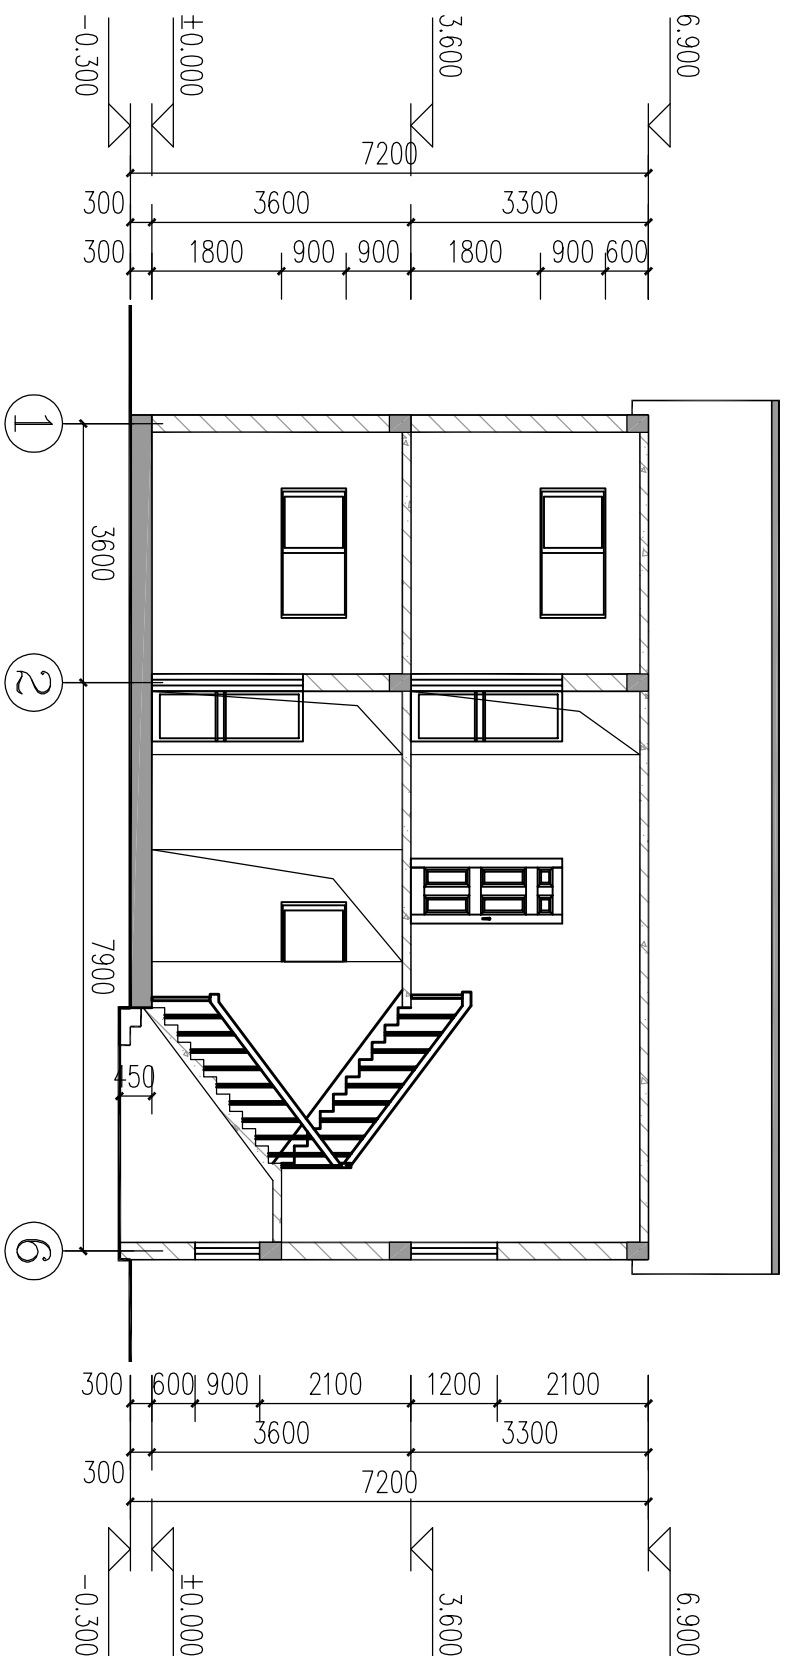


1-1剖面图 1:100

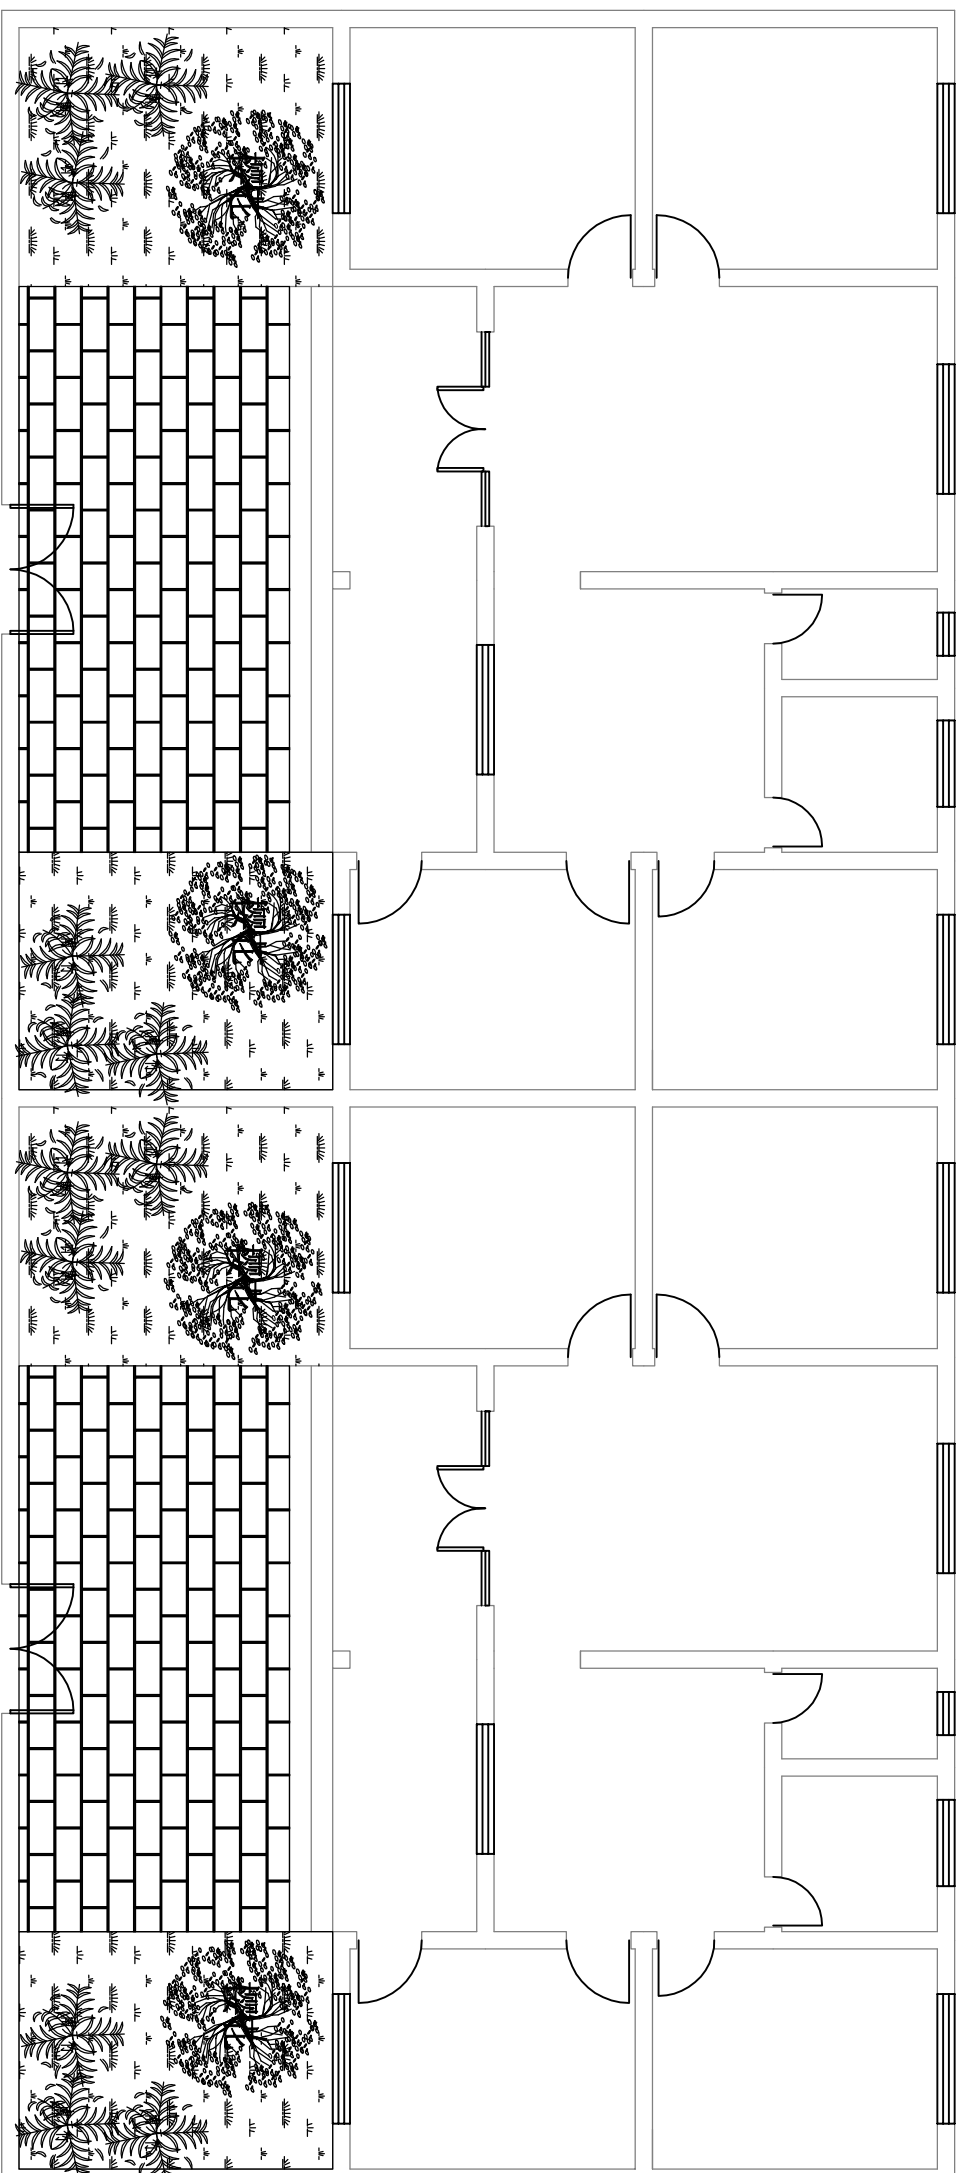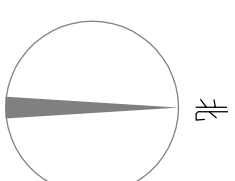


院落组合平面图 1:100


注：本户型适用于两栋及以上多户联排的组合方式。

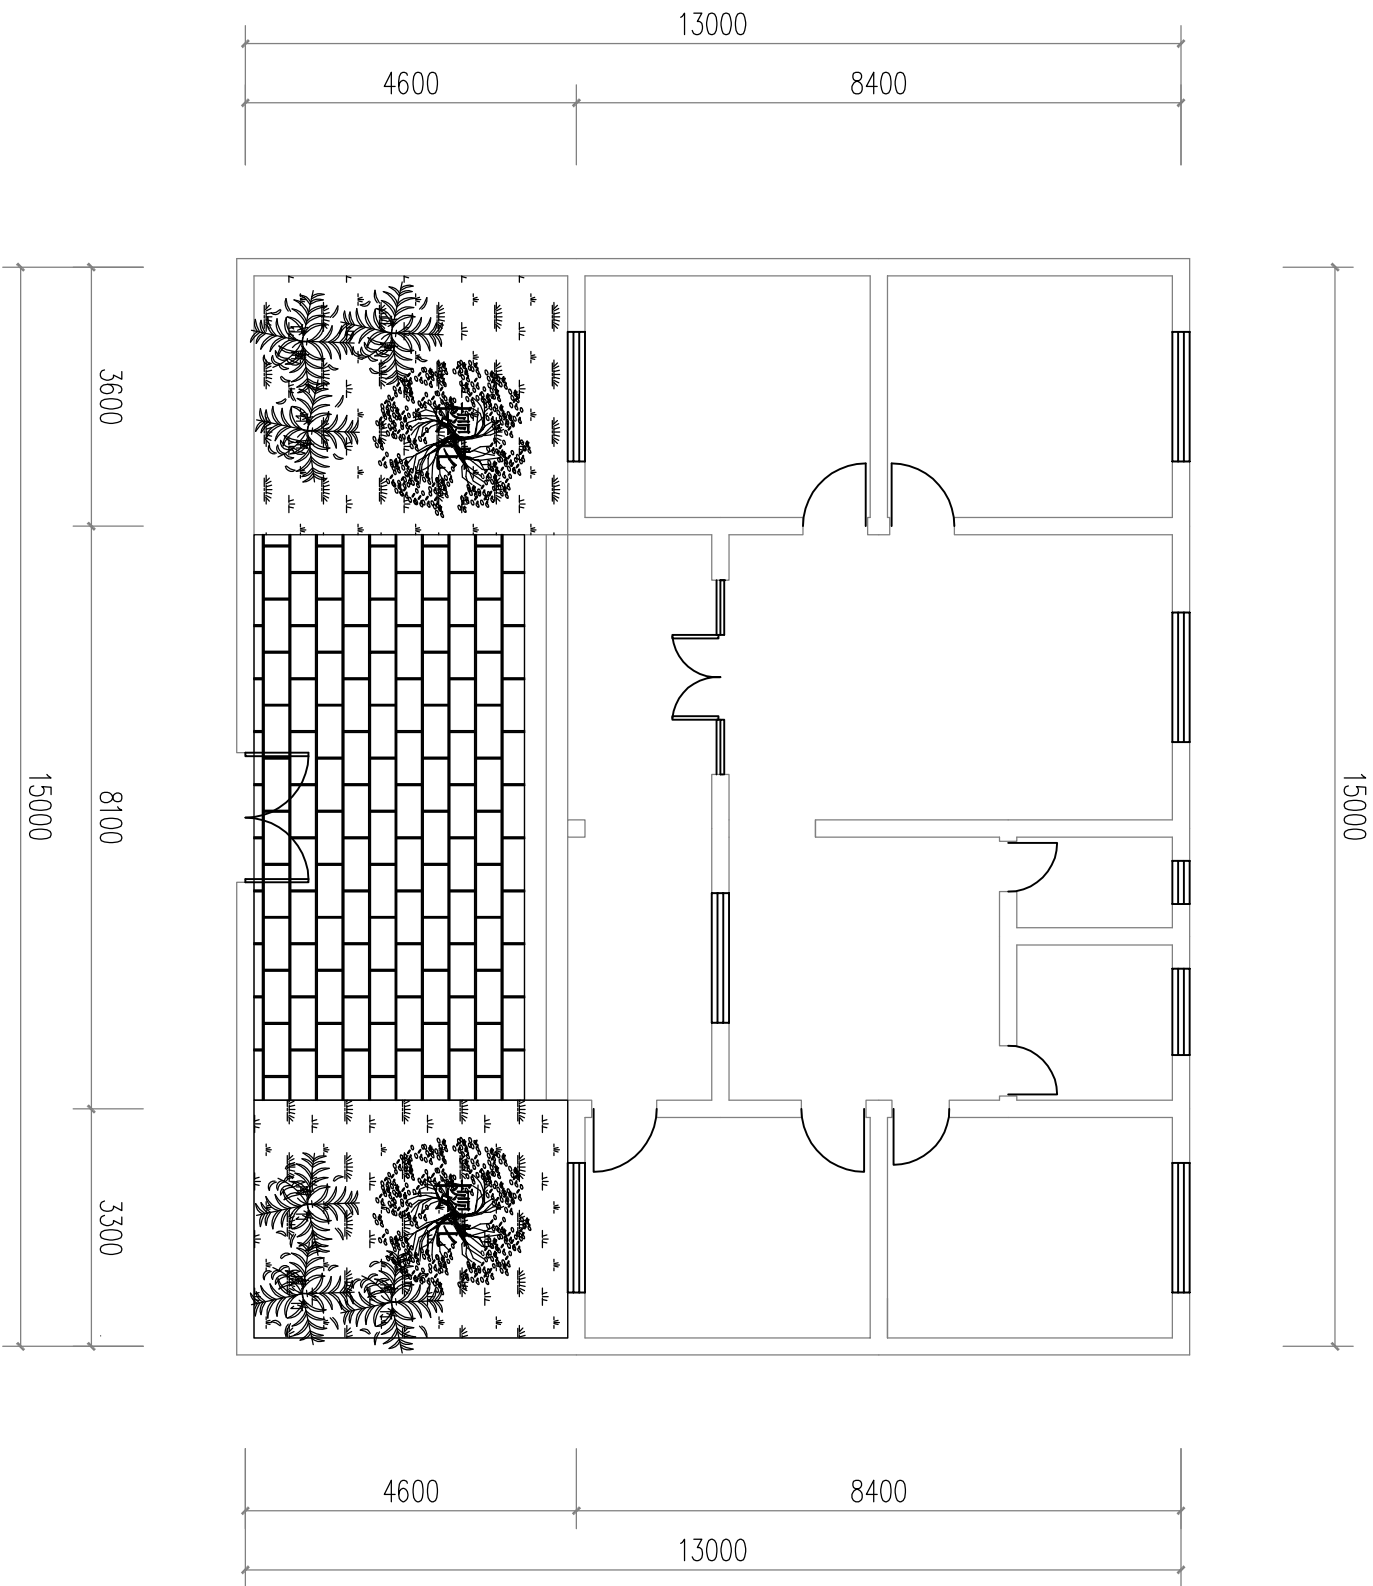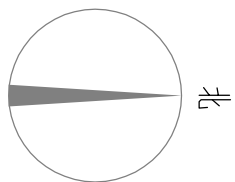

院落平面图 1:100

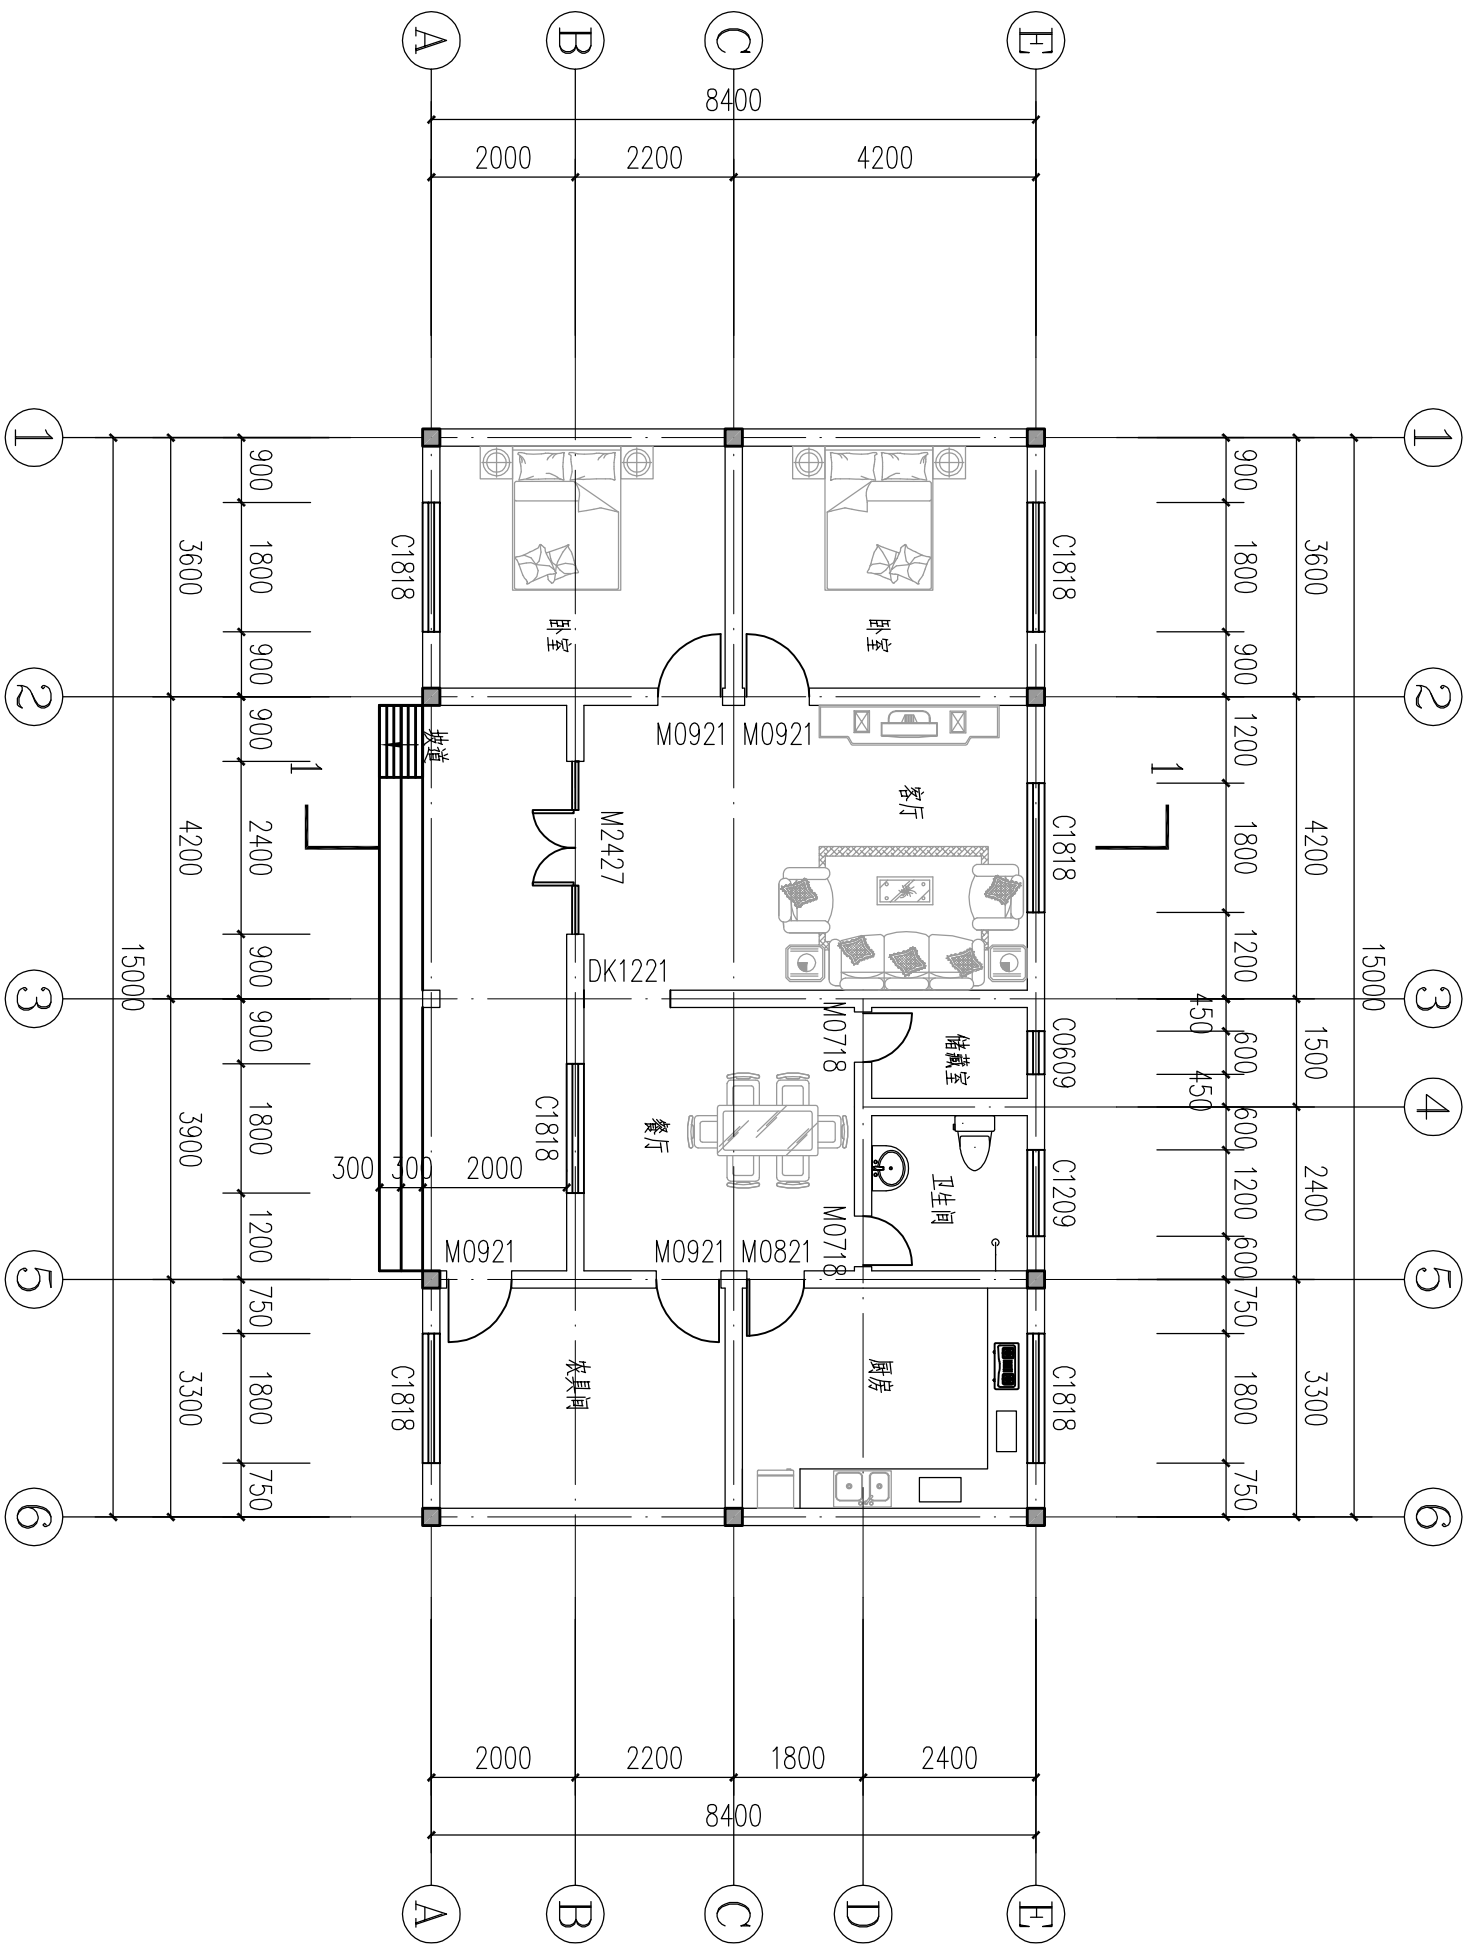


一层平面图 1:100


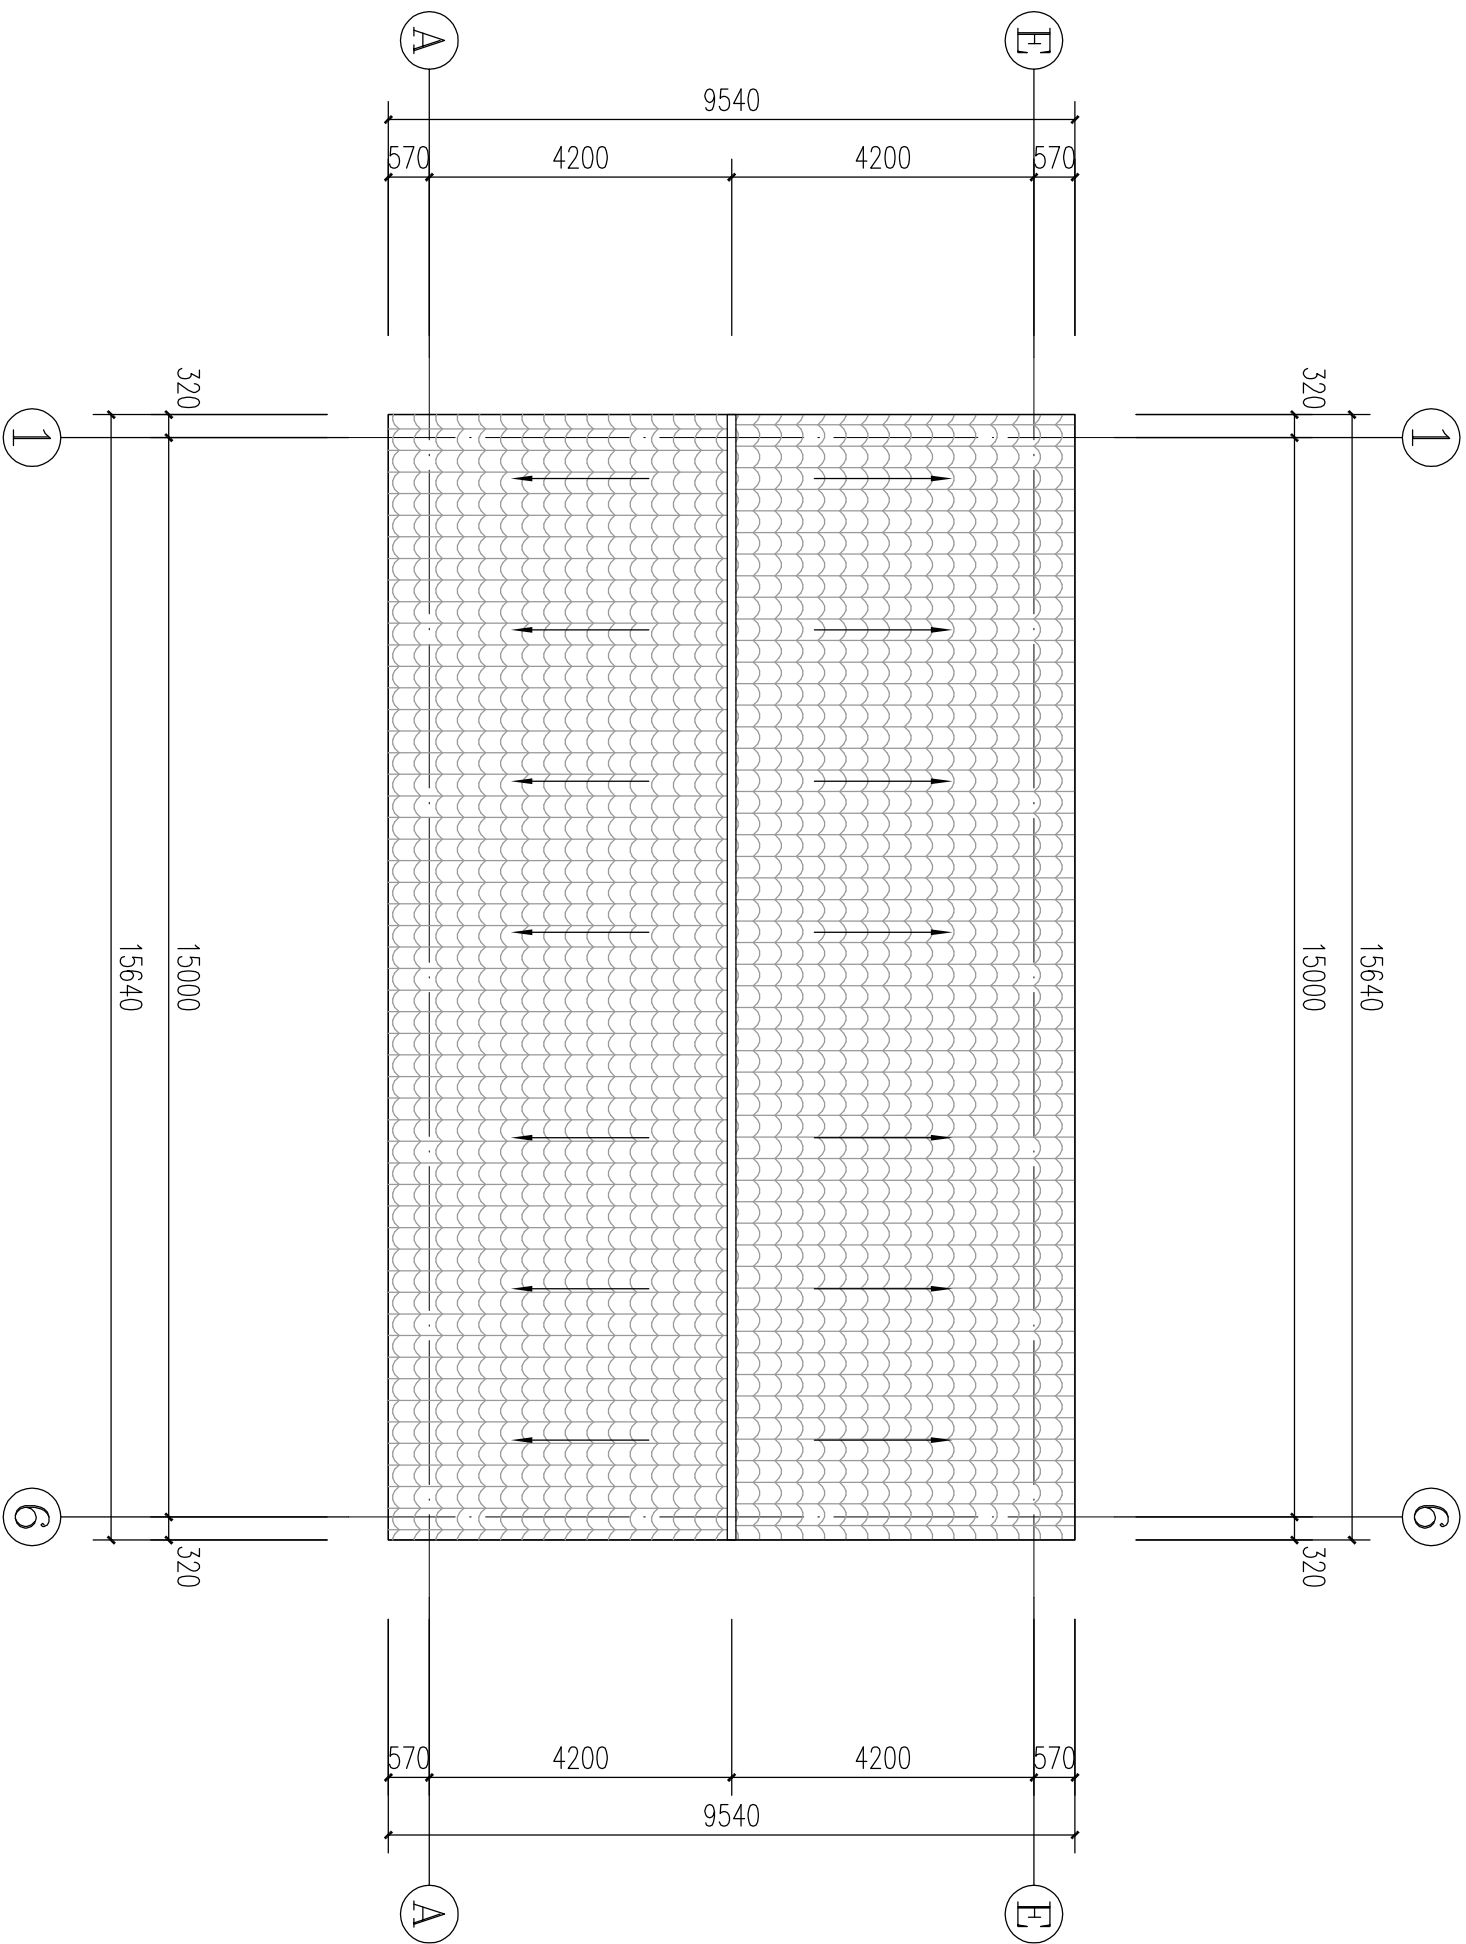


屋顶平面图 1:100

6户型屋顶平面图


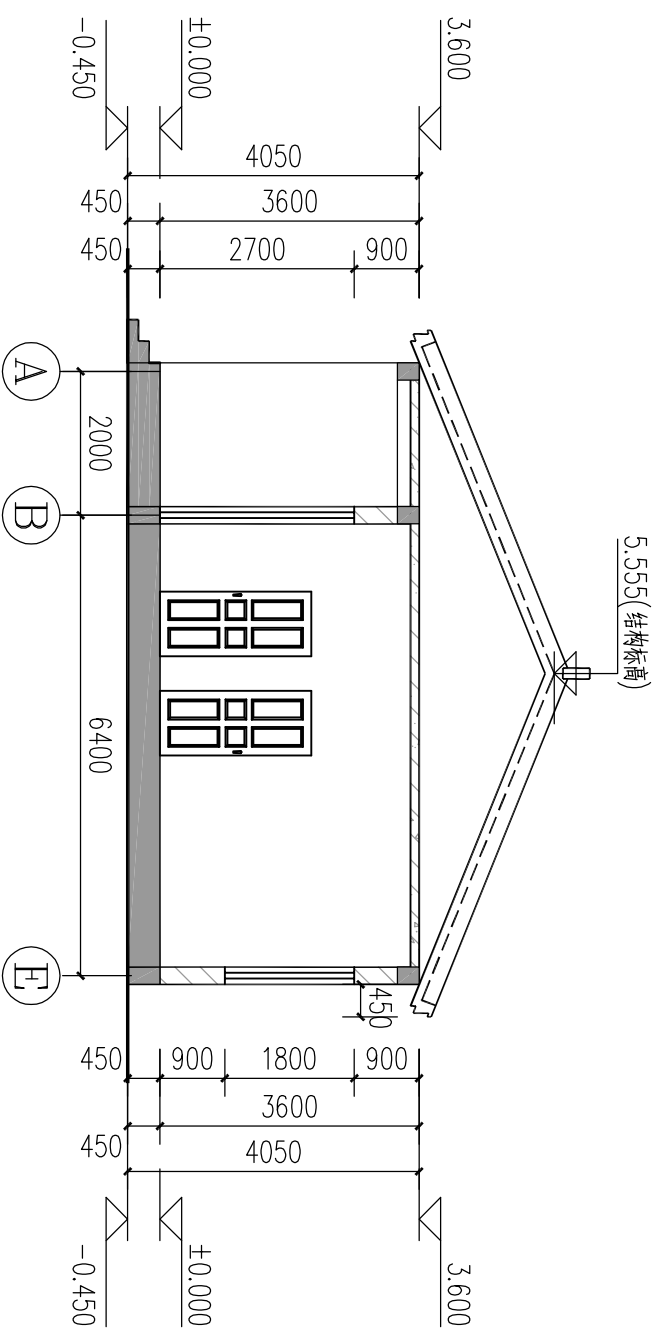


1-1剖面图 1:100

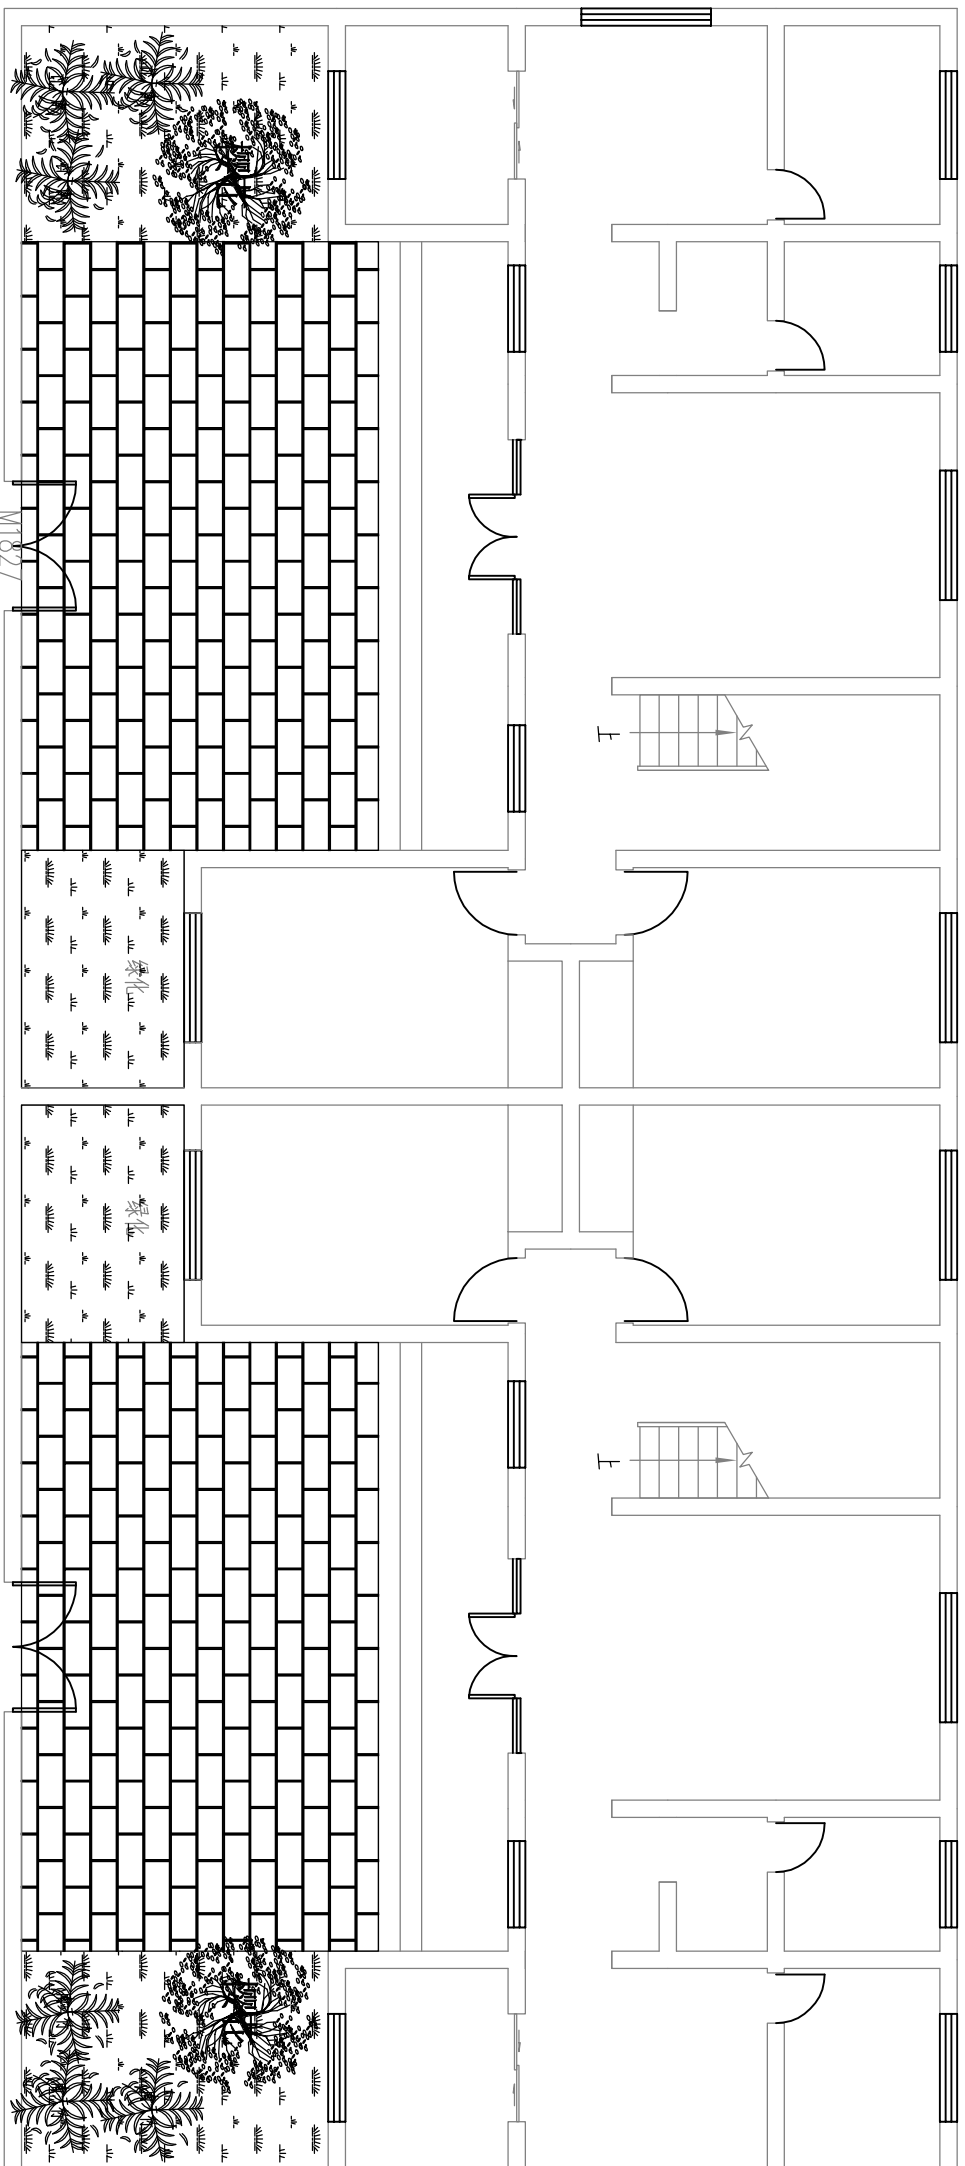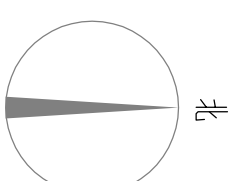


院落组合平面图 1:100

注：本户型适用于独栋或两户联排的组合方式。

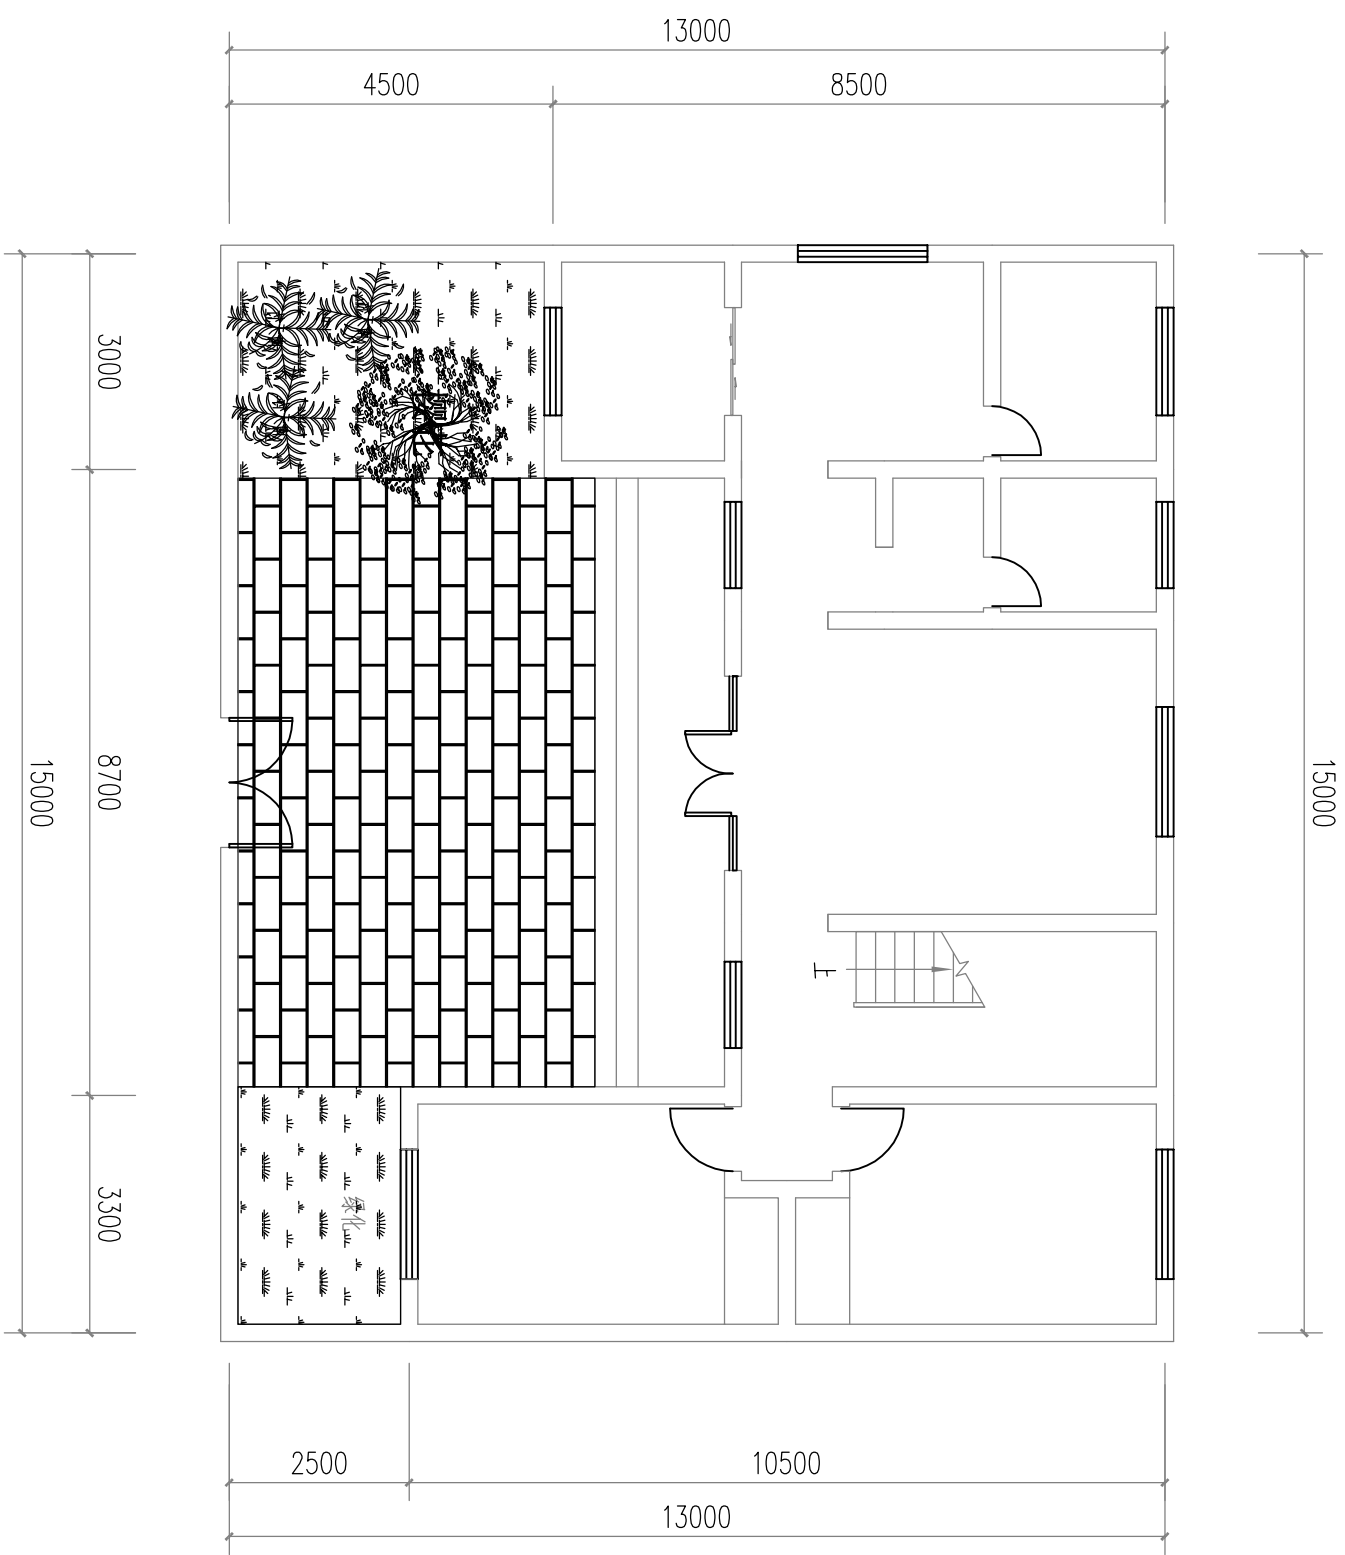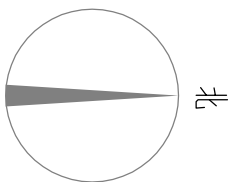


院落平面图 1:100


H户型院落平面图

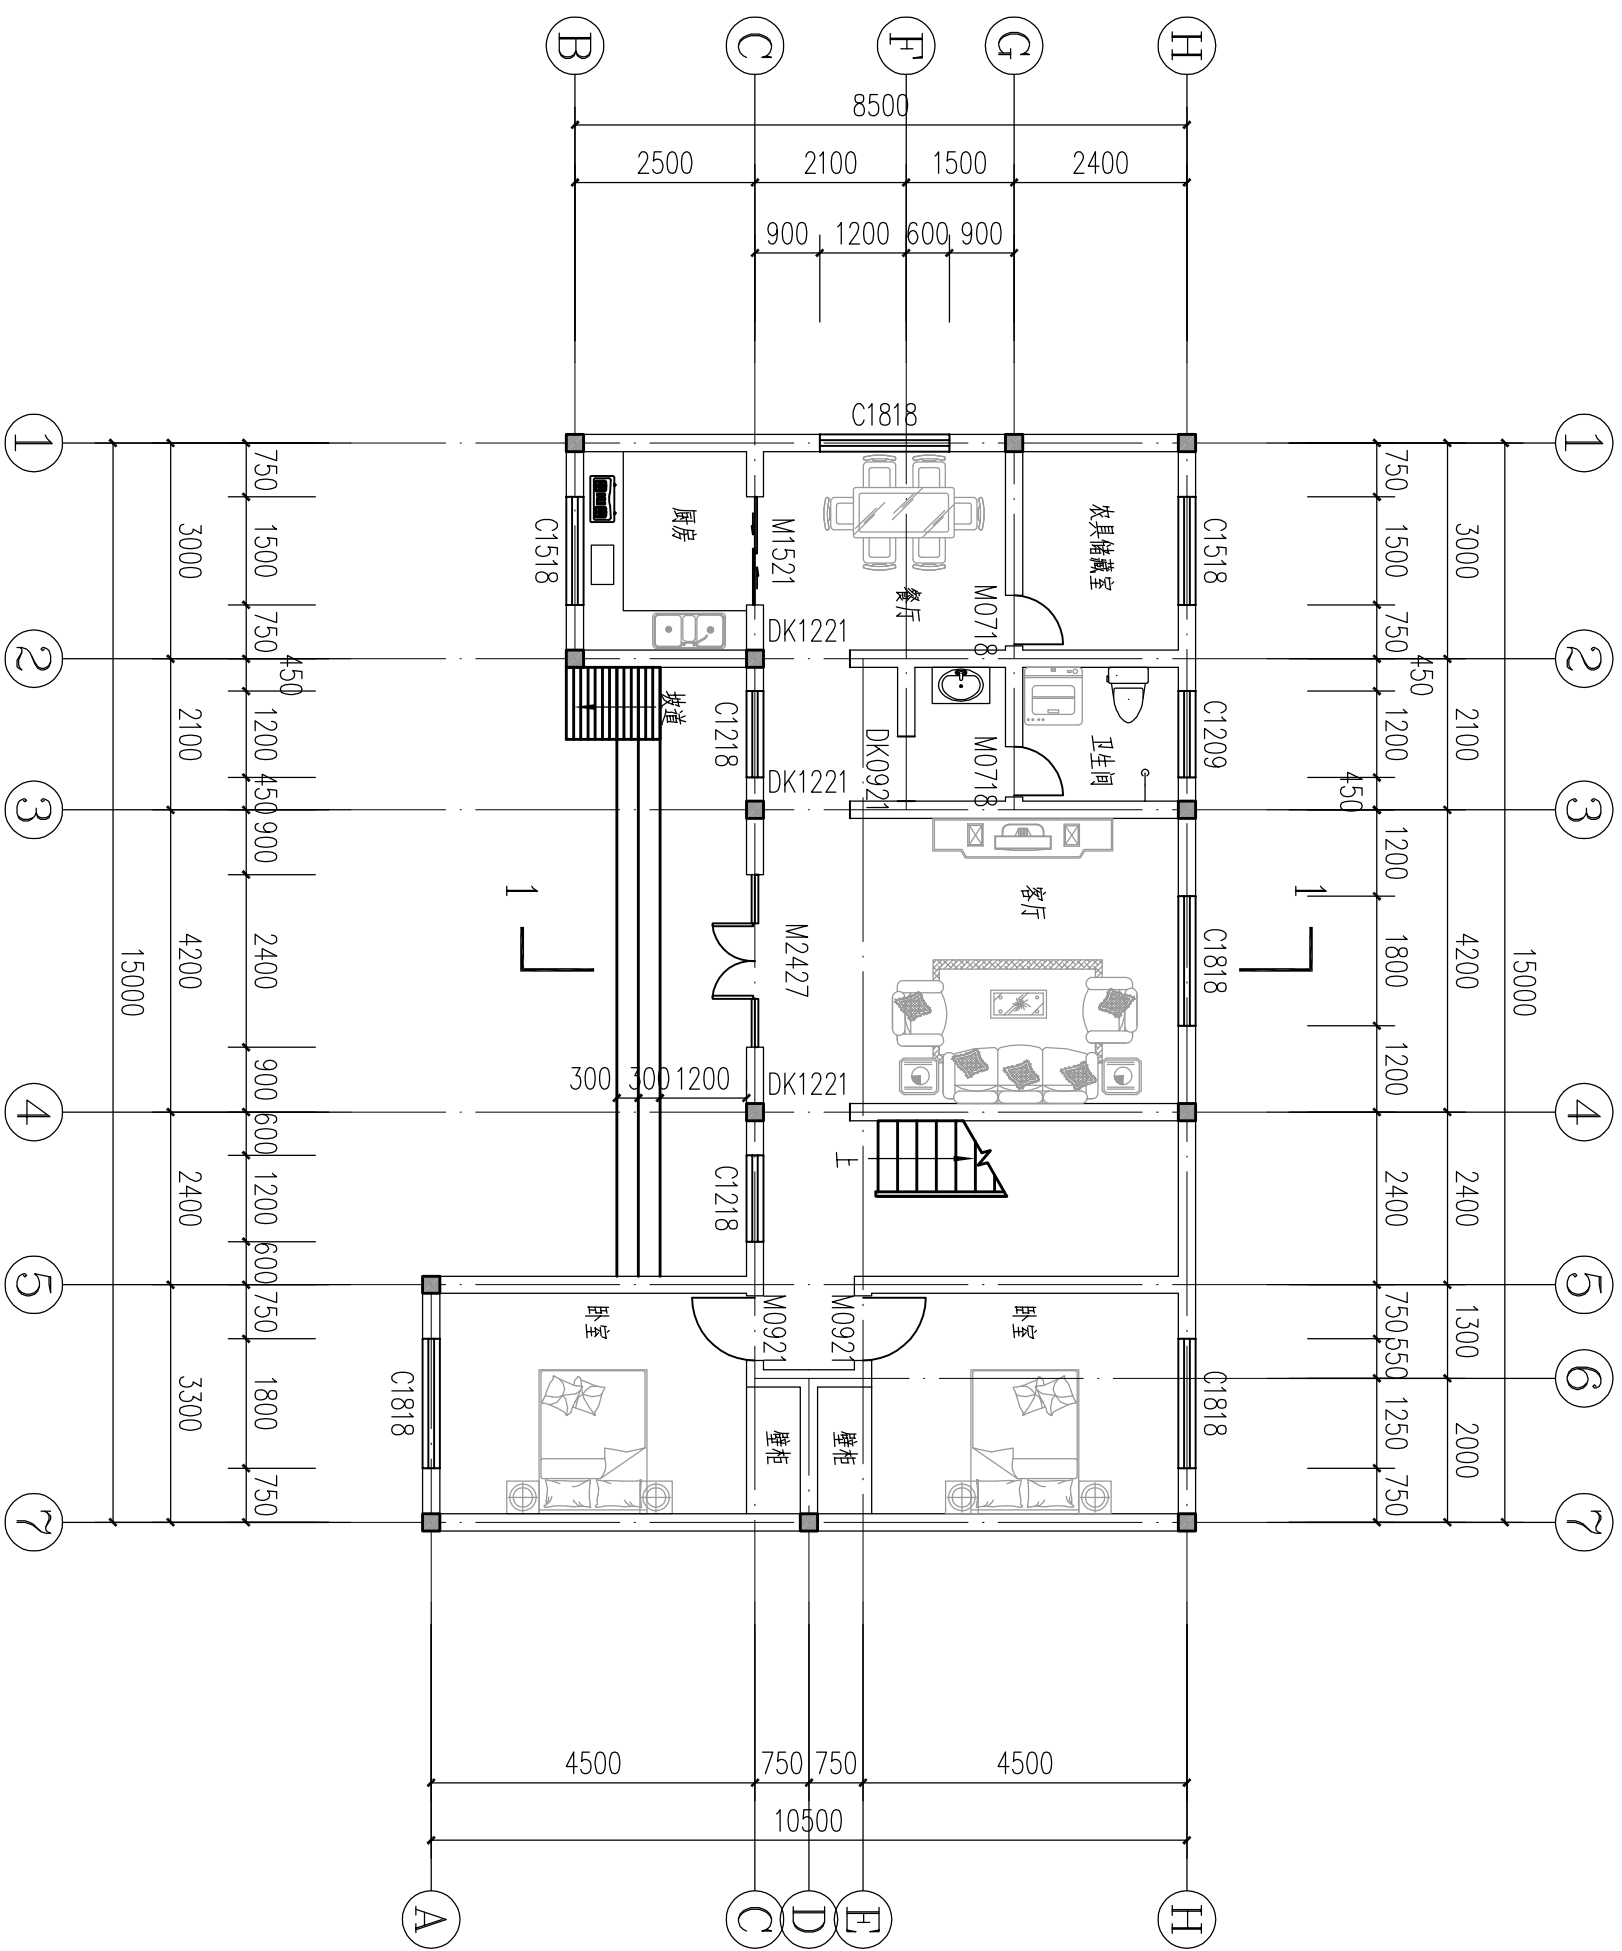

一层平面图 1:100

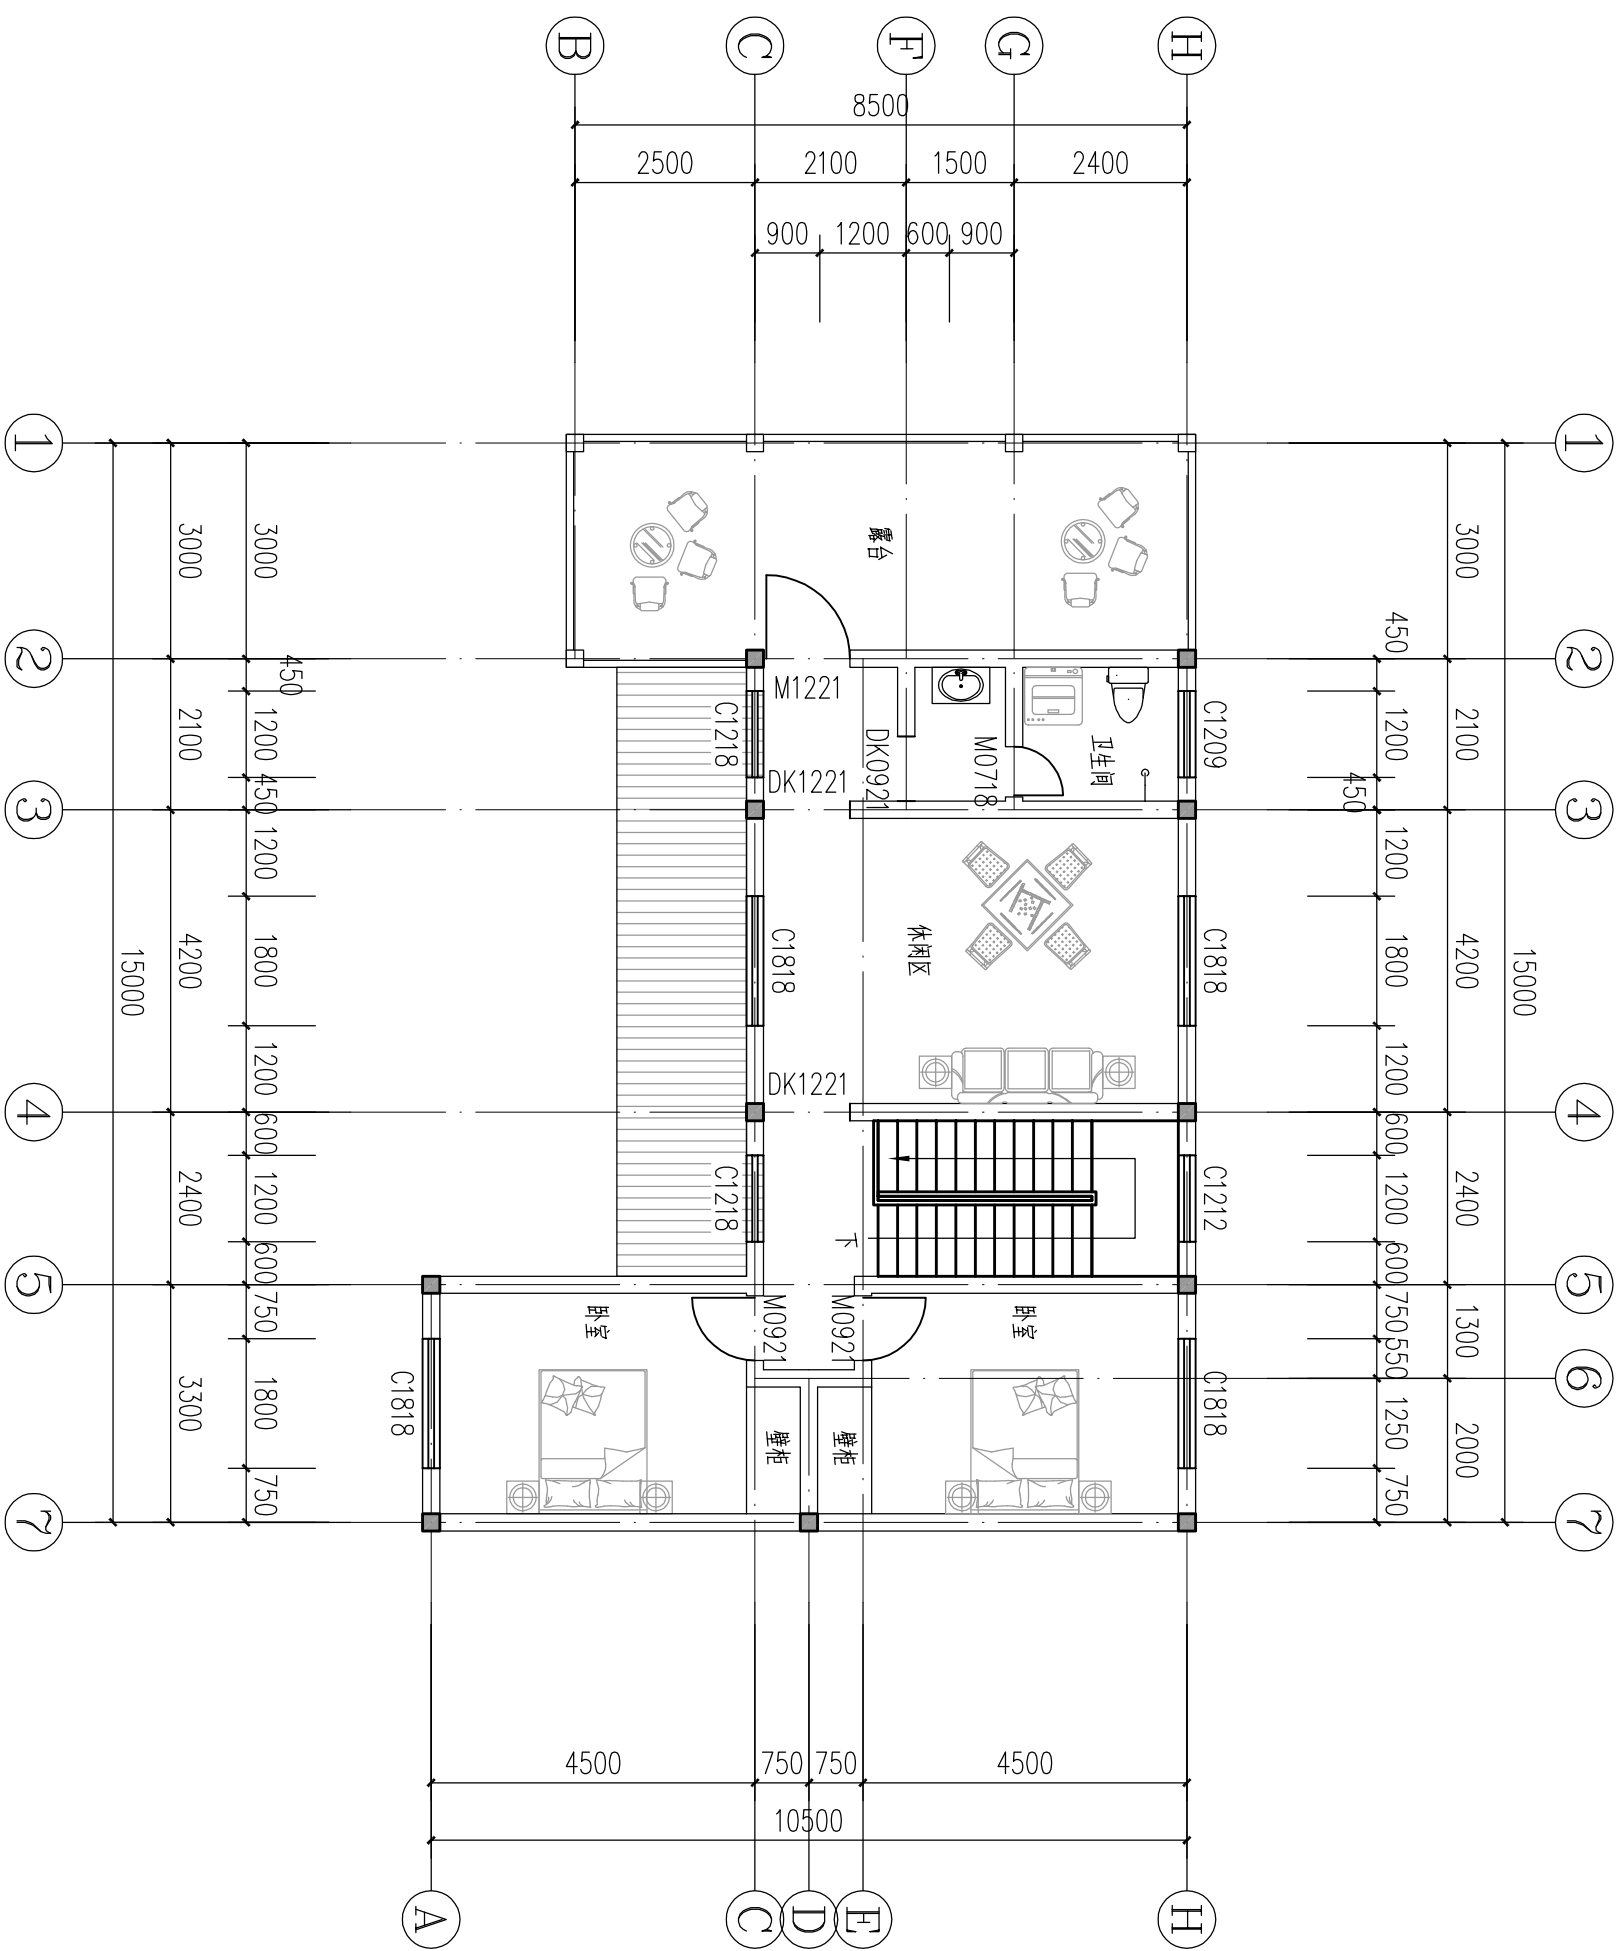


二层平面图 1:100


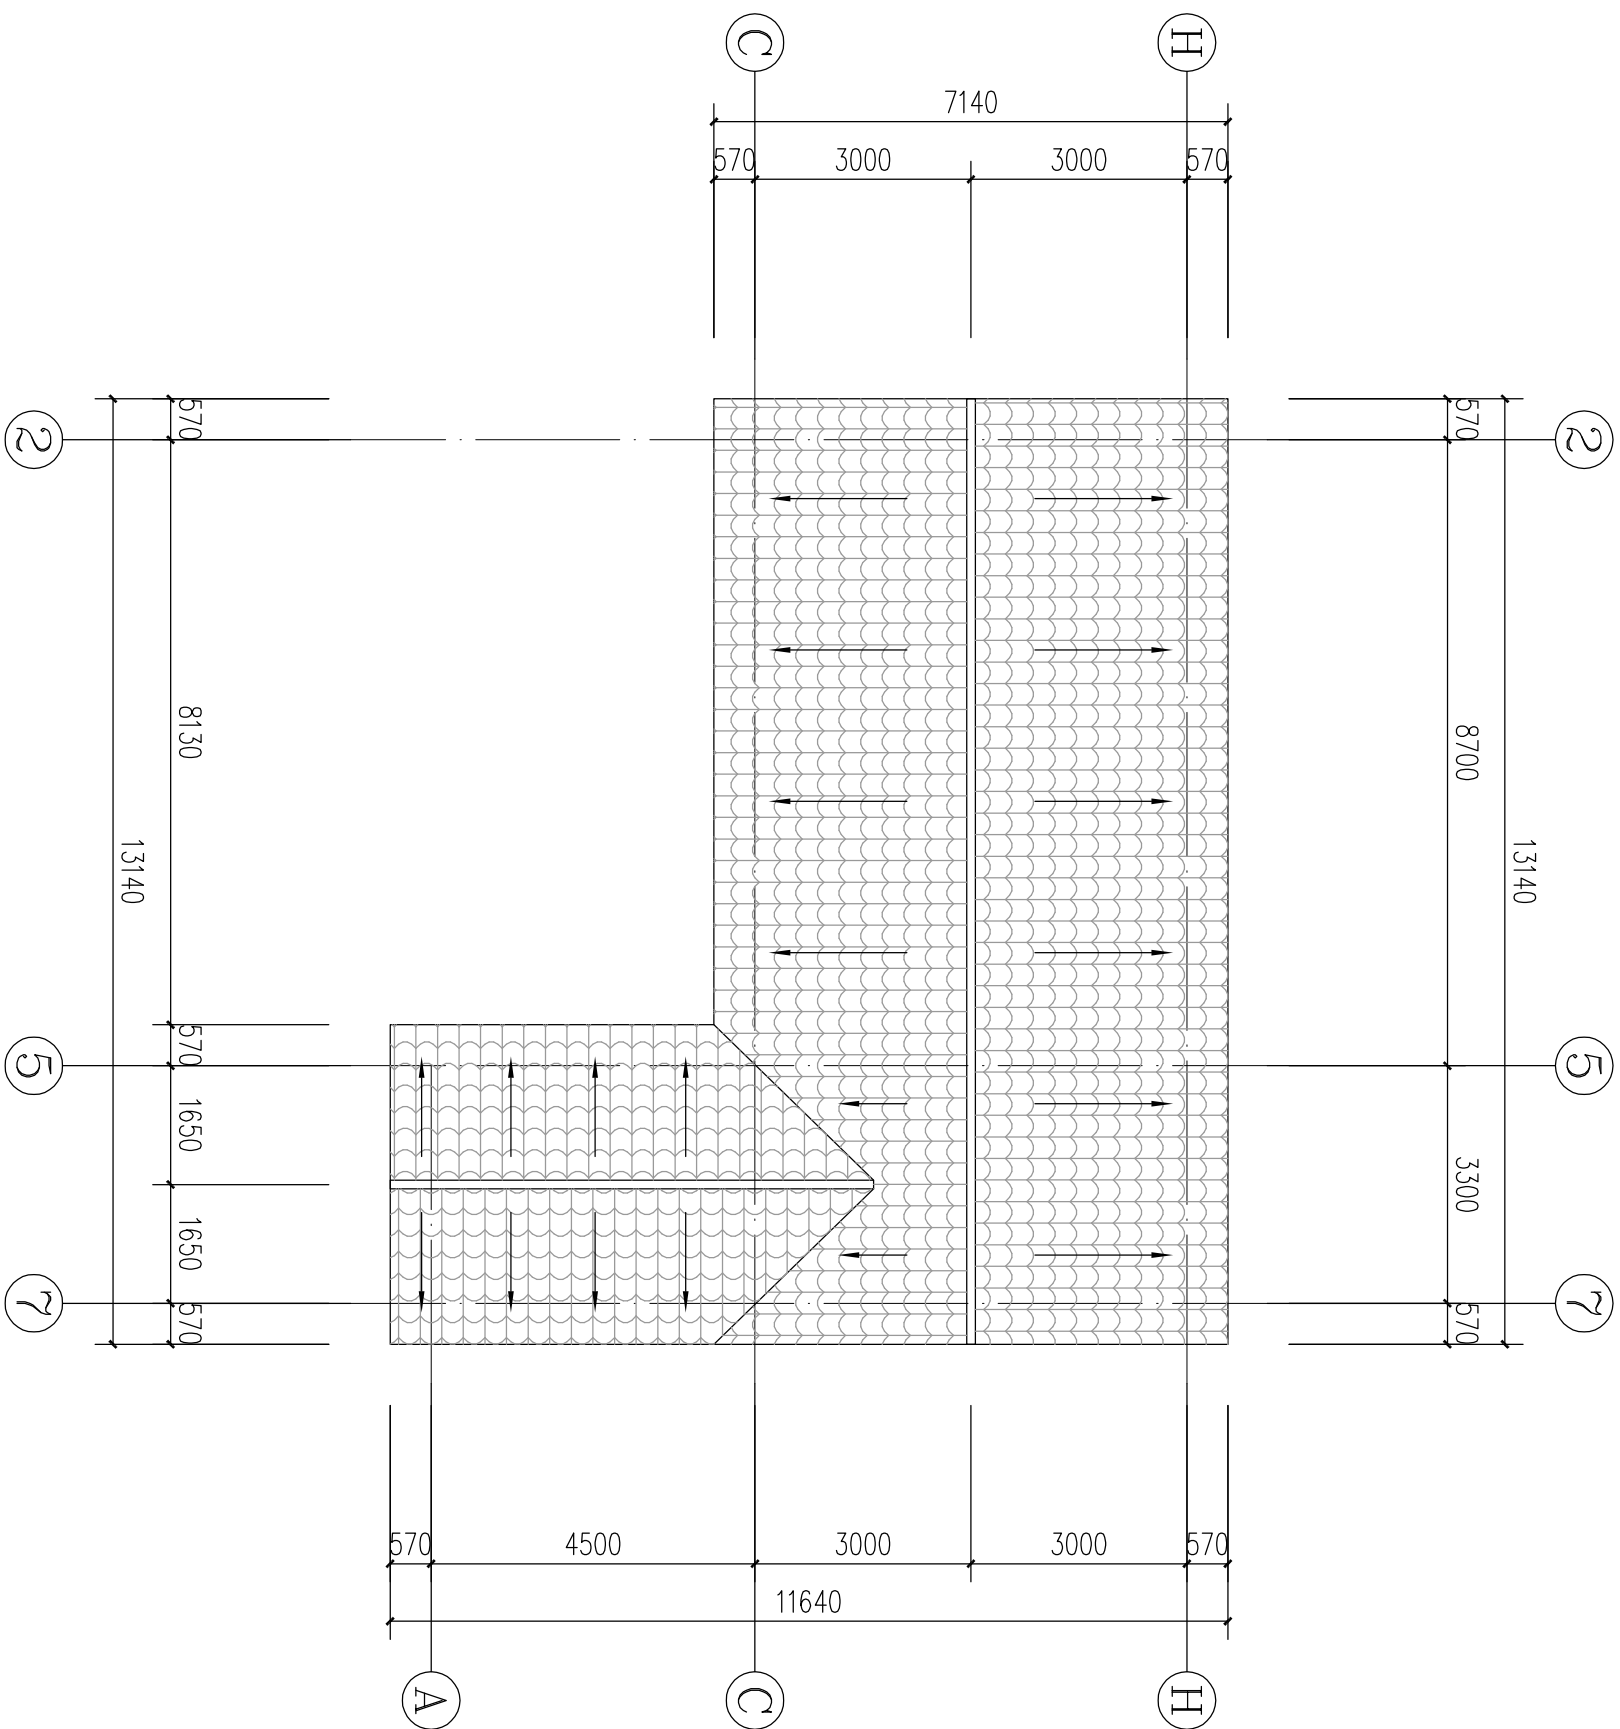


屋顶平面图 1:100

H户型屋顶平面图


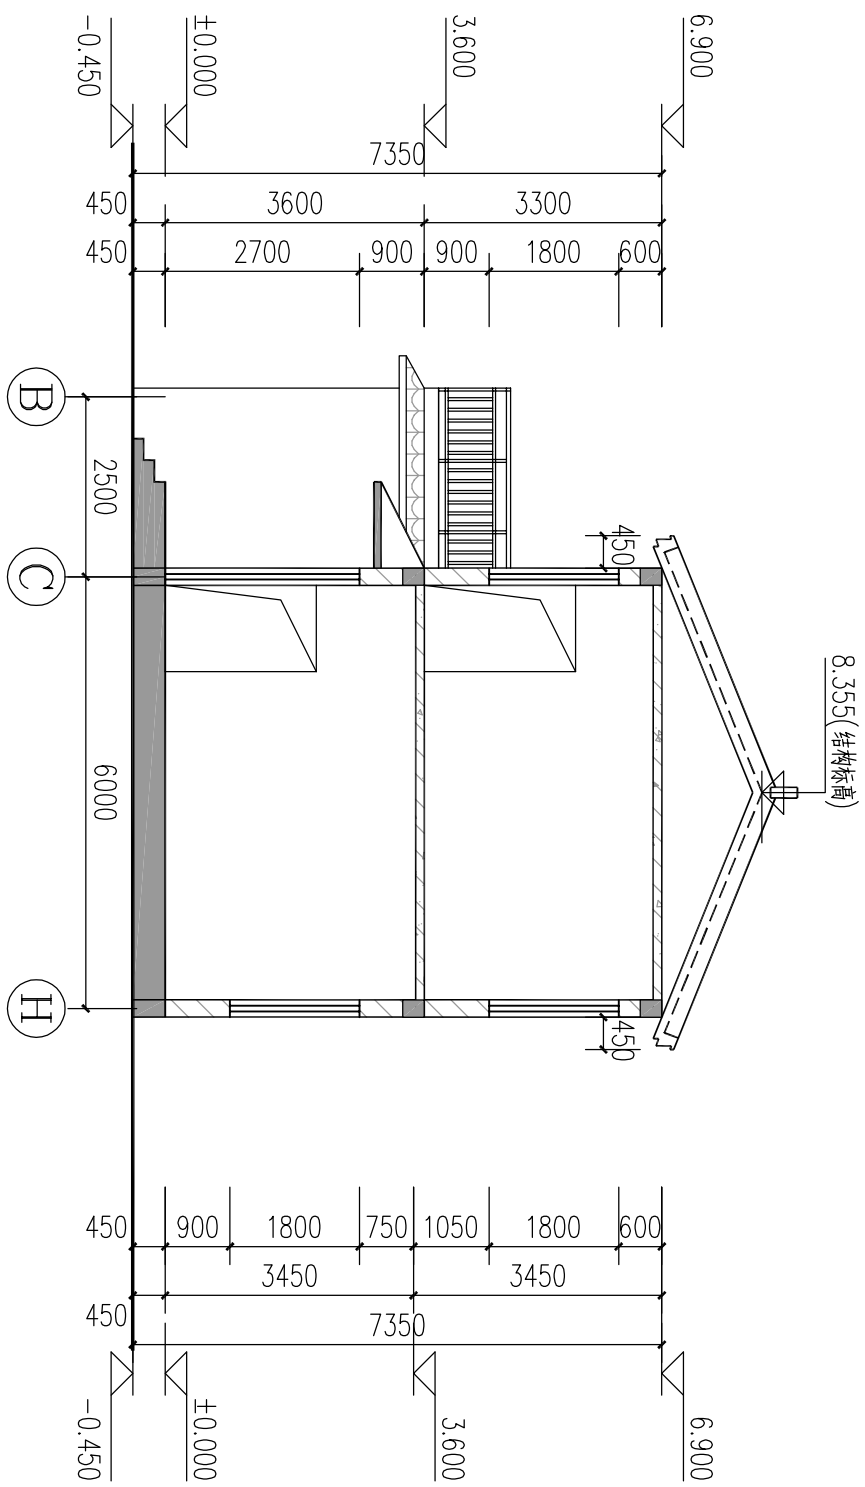


1-1剖面图 1:100

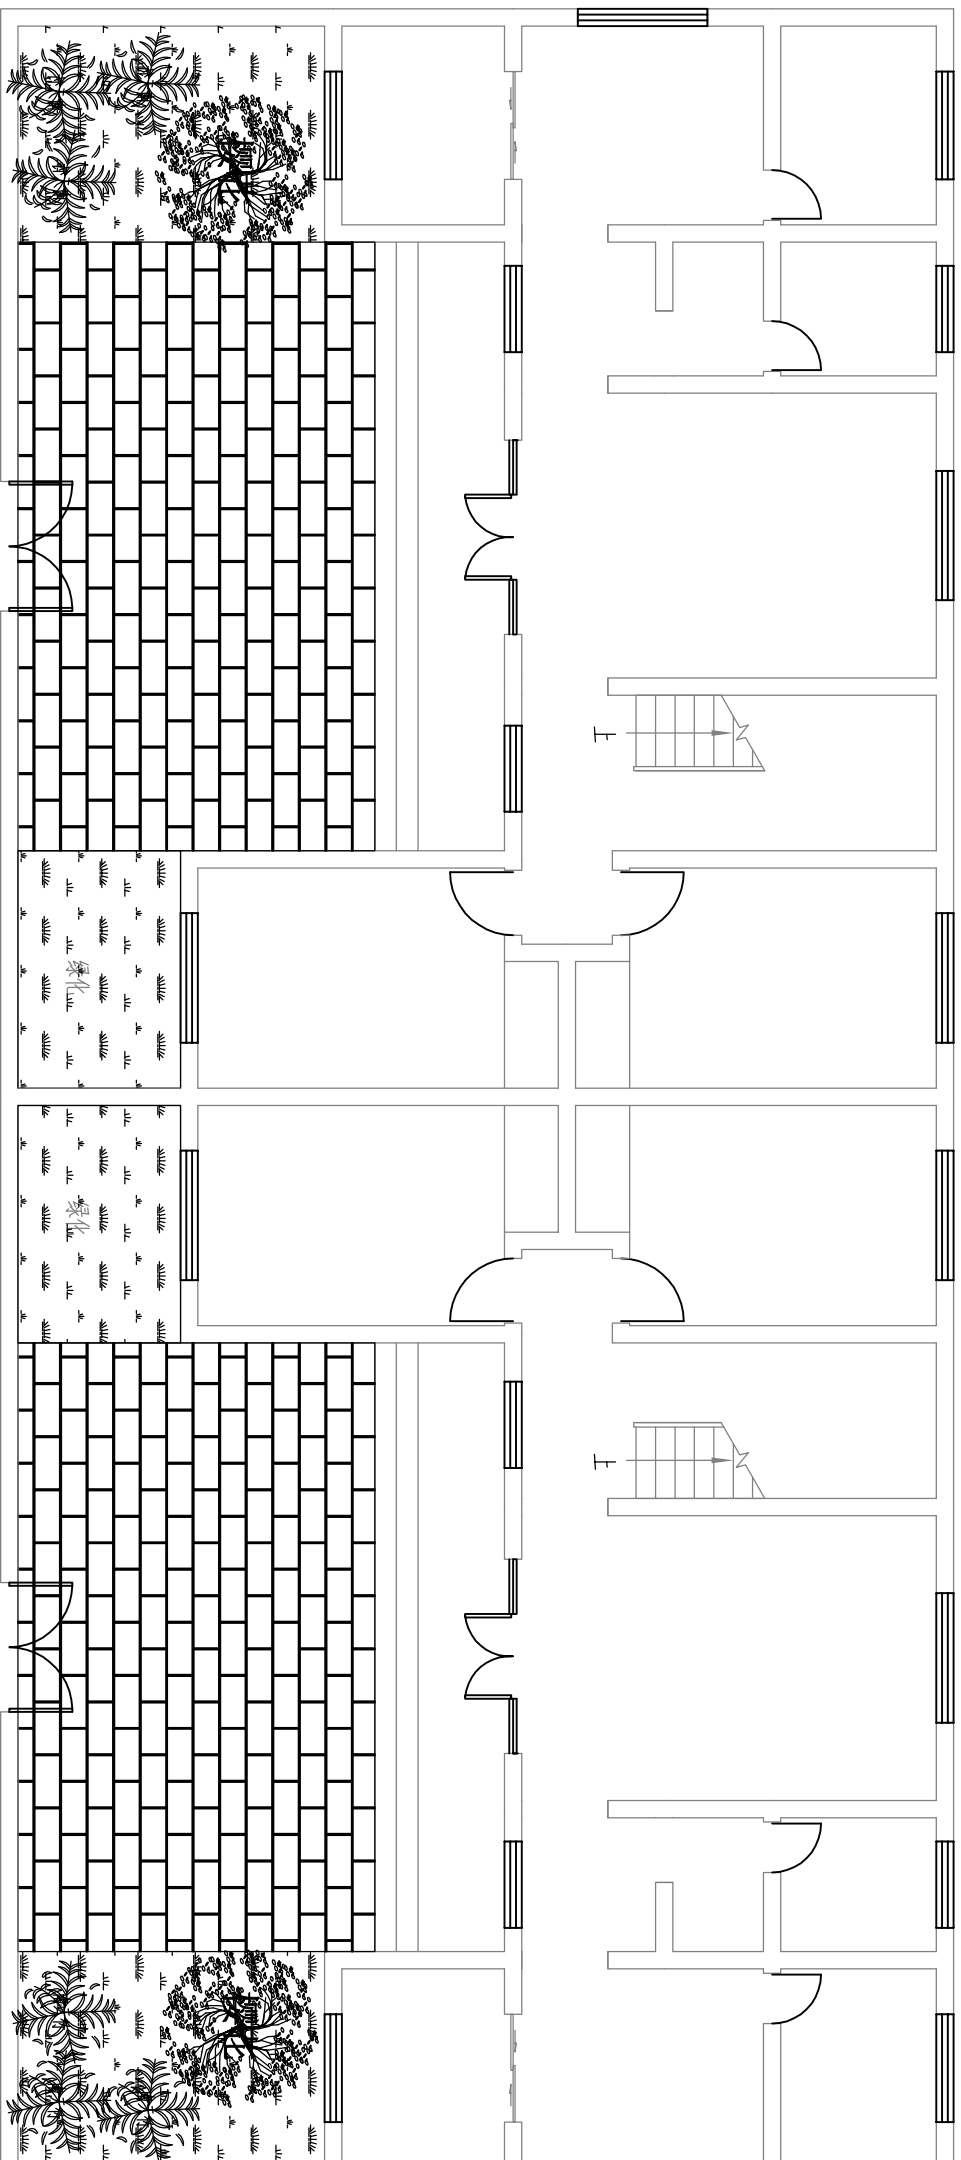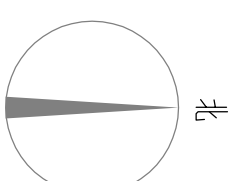


院落组合平面图 1:100

注：本户型适用于独栋或两户联排的组合方式。

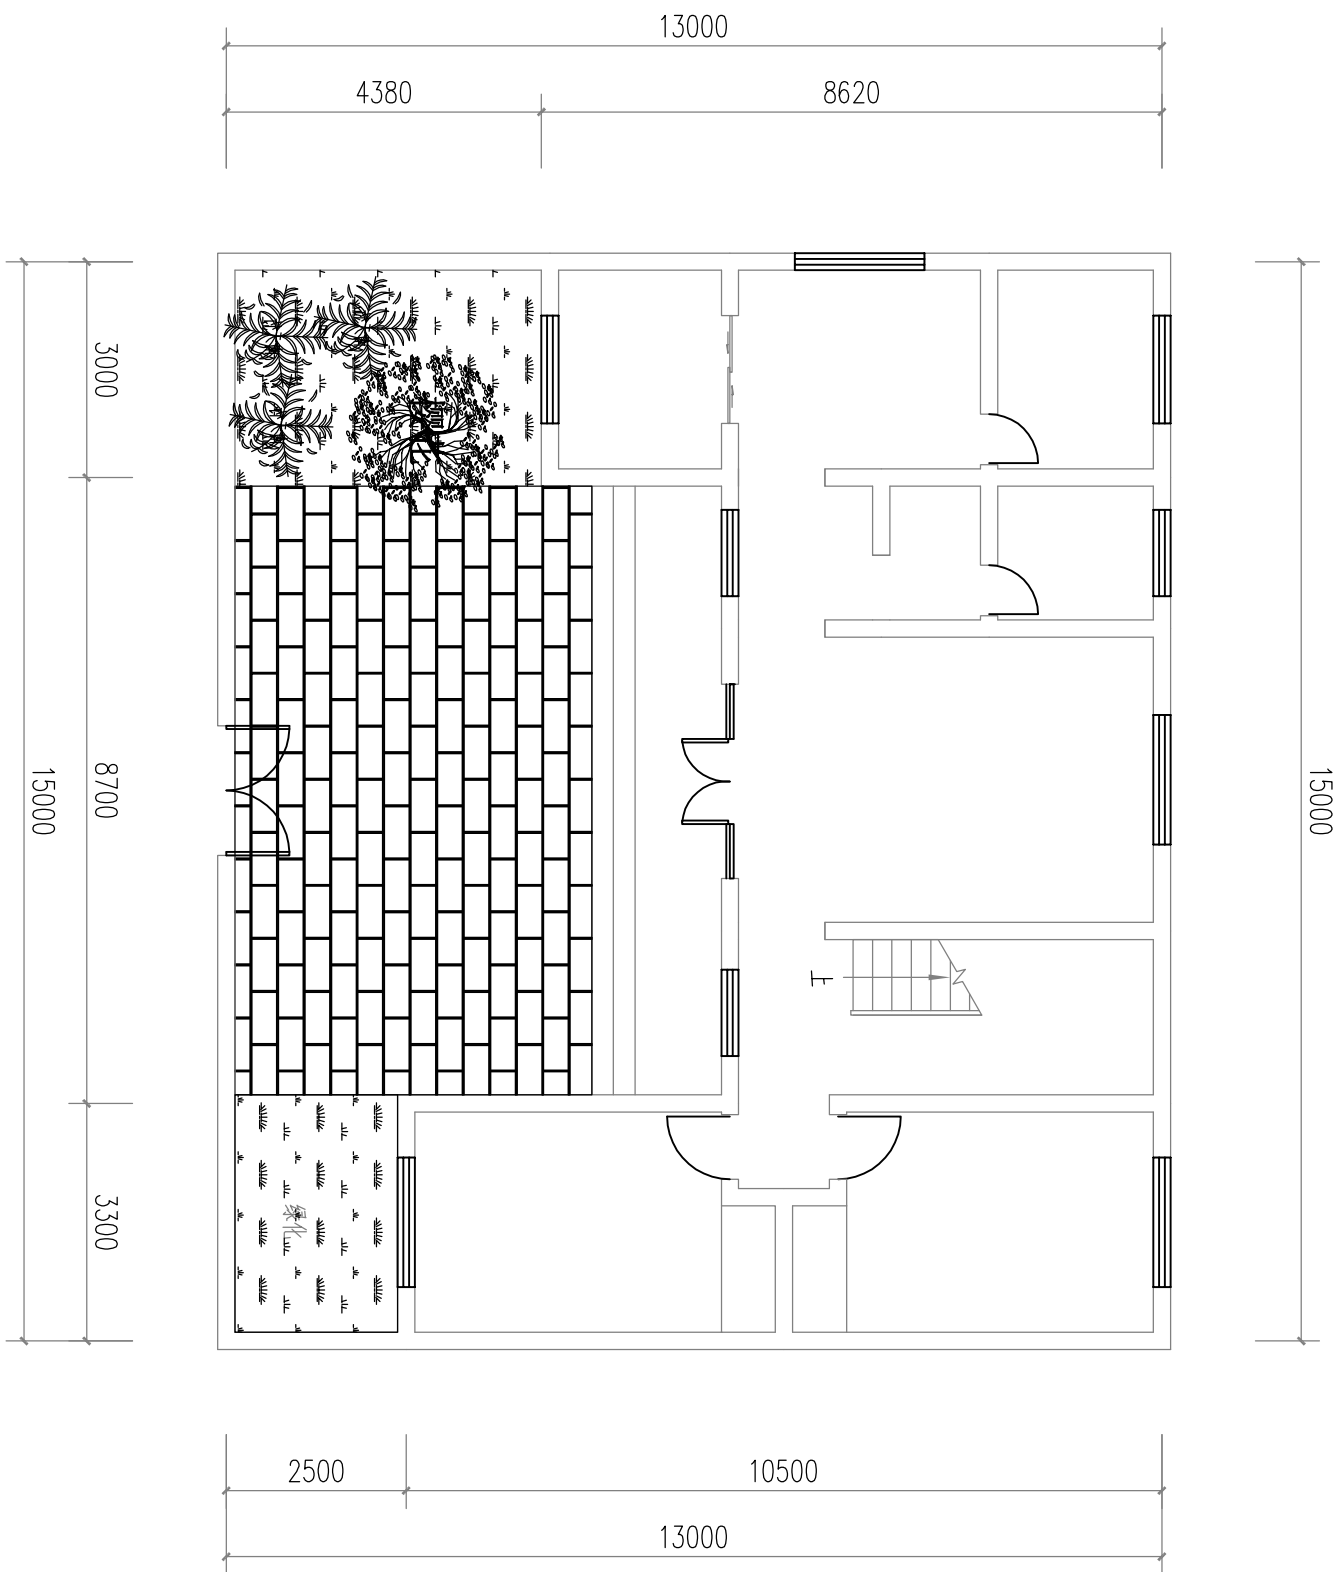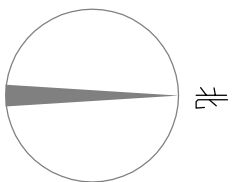


院落平面图 1:100

I户型院落平面图

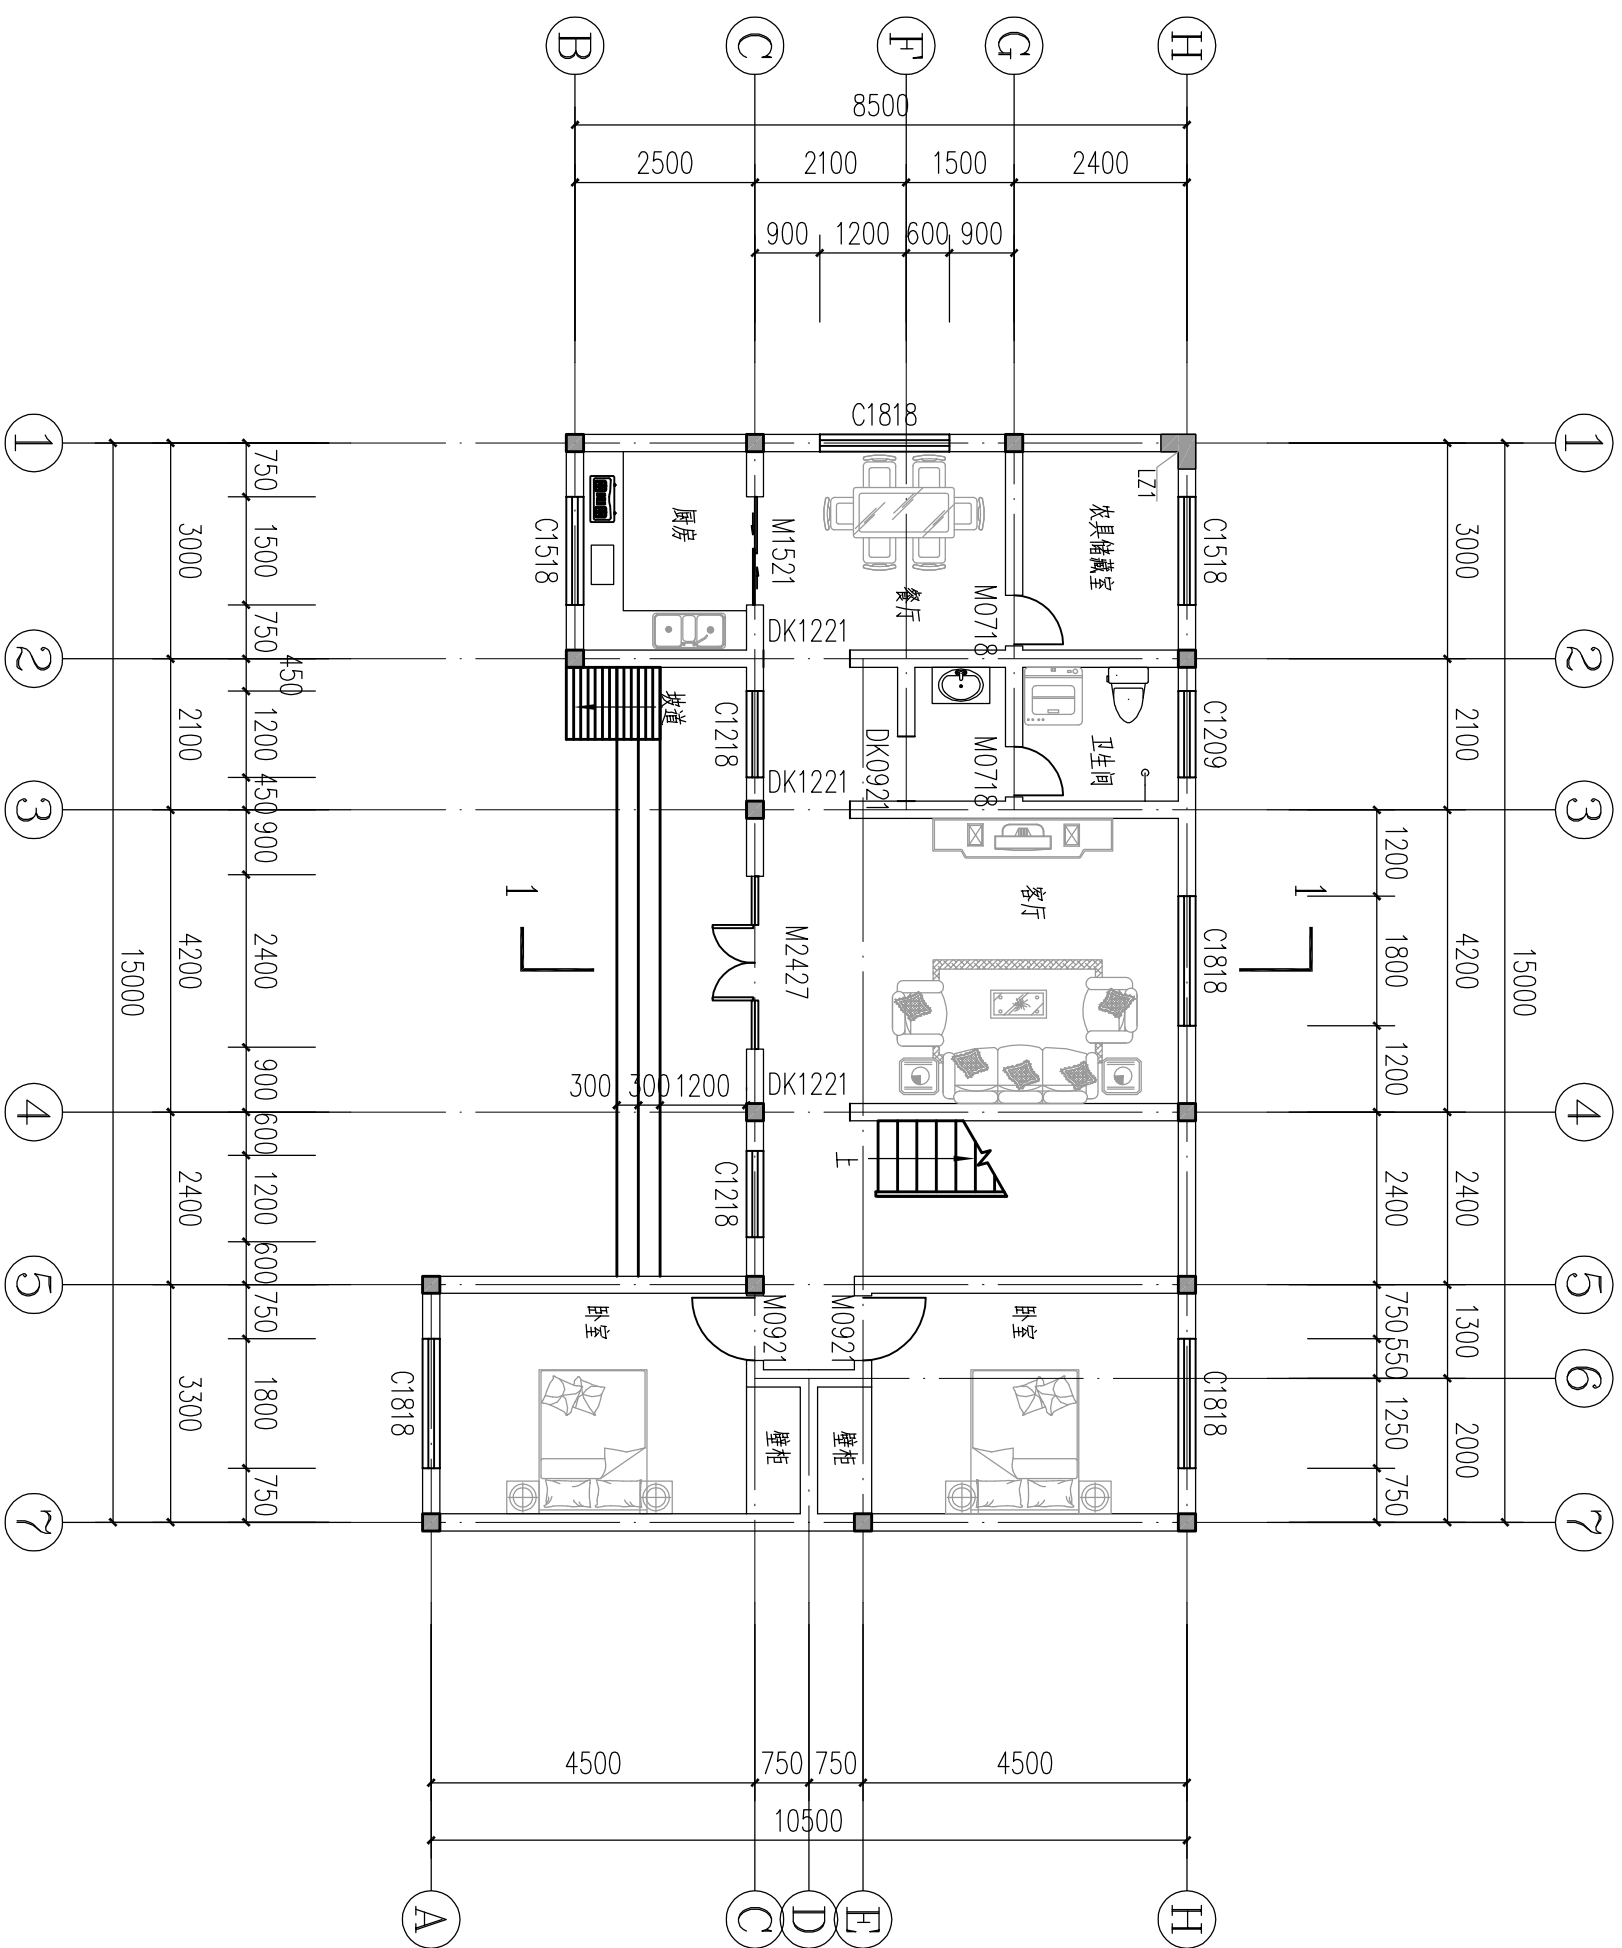


一层平面图 1:100

I户型院落平面图 一层平面图

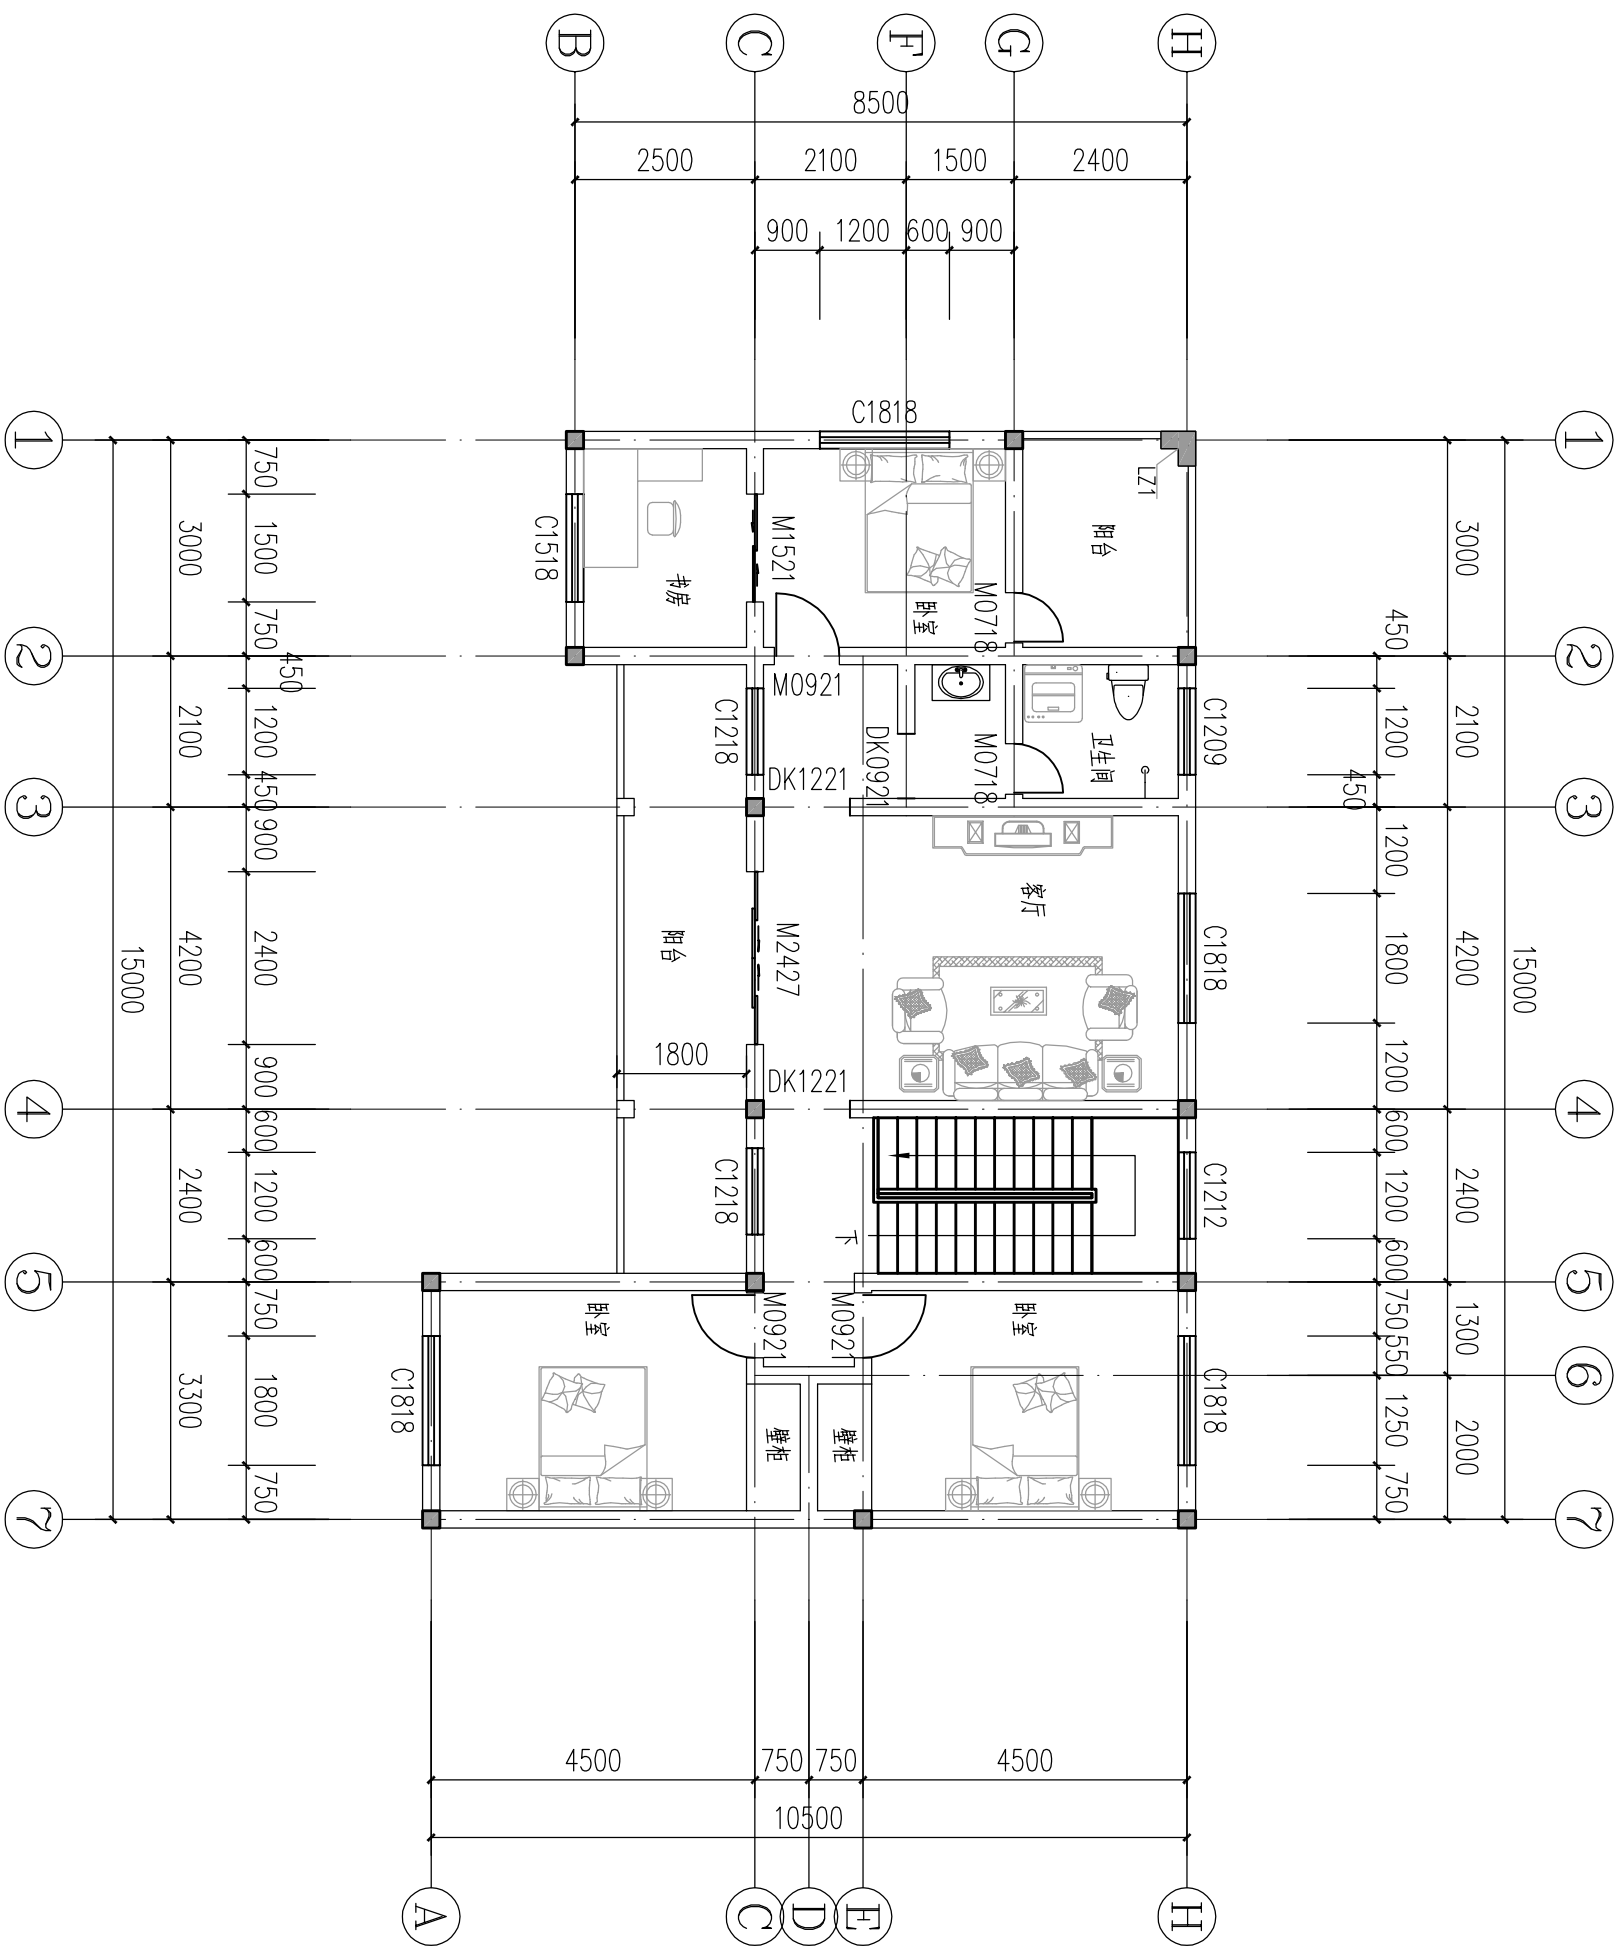


二层平面图 1:100

I户型二层平面图

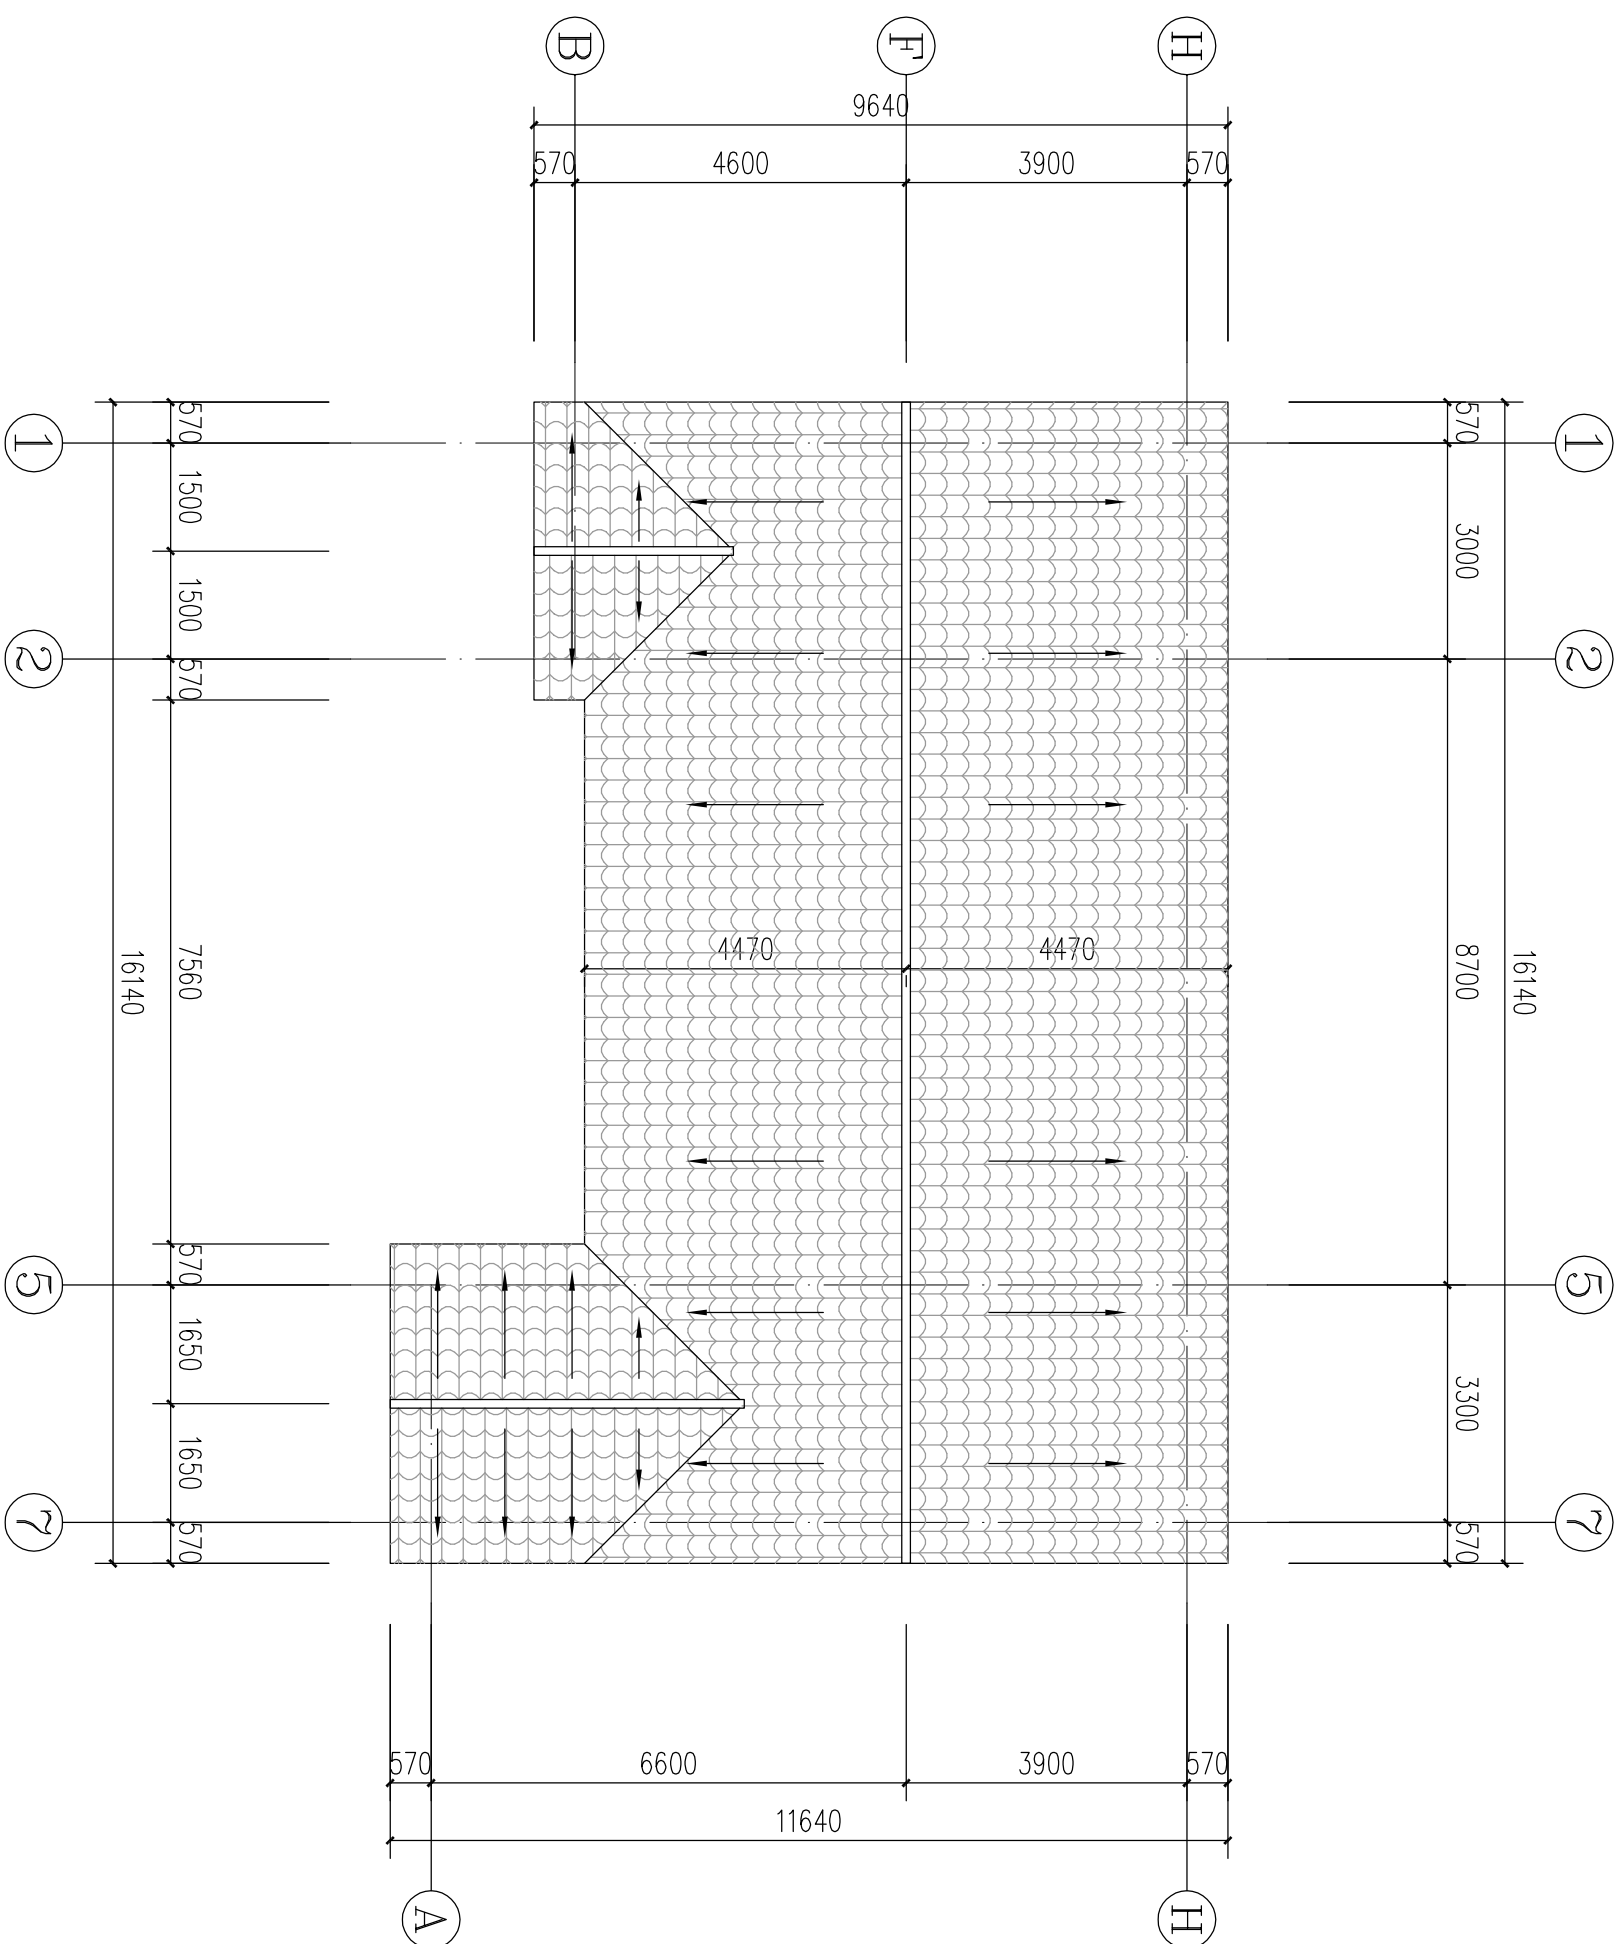

屋顶平面图 1:100

I户型屋顶平面图

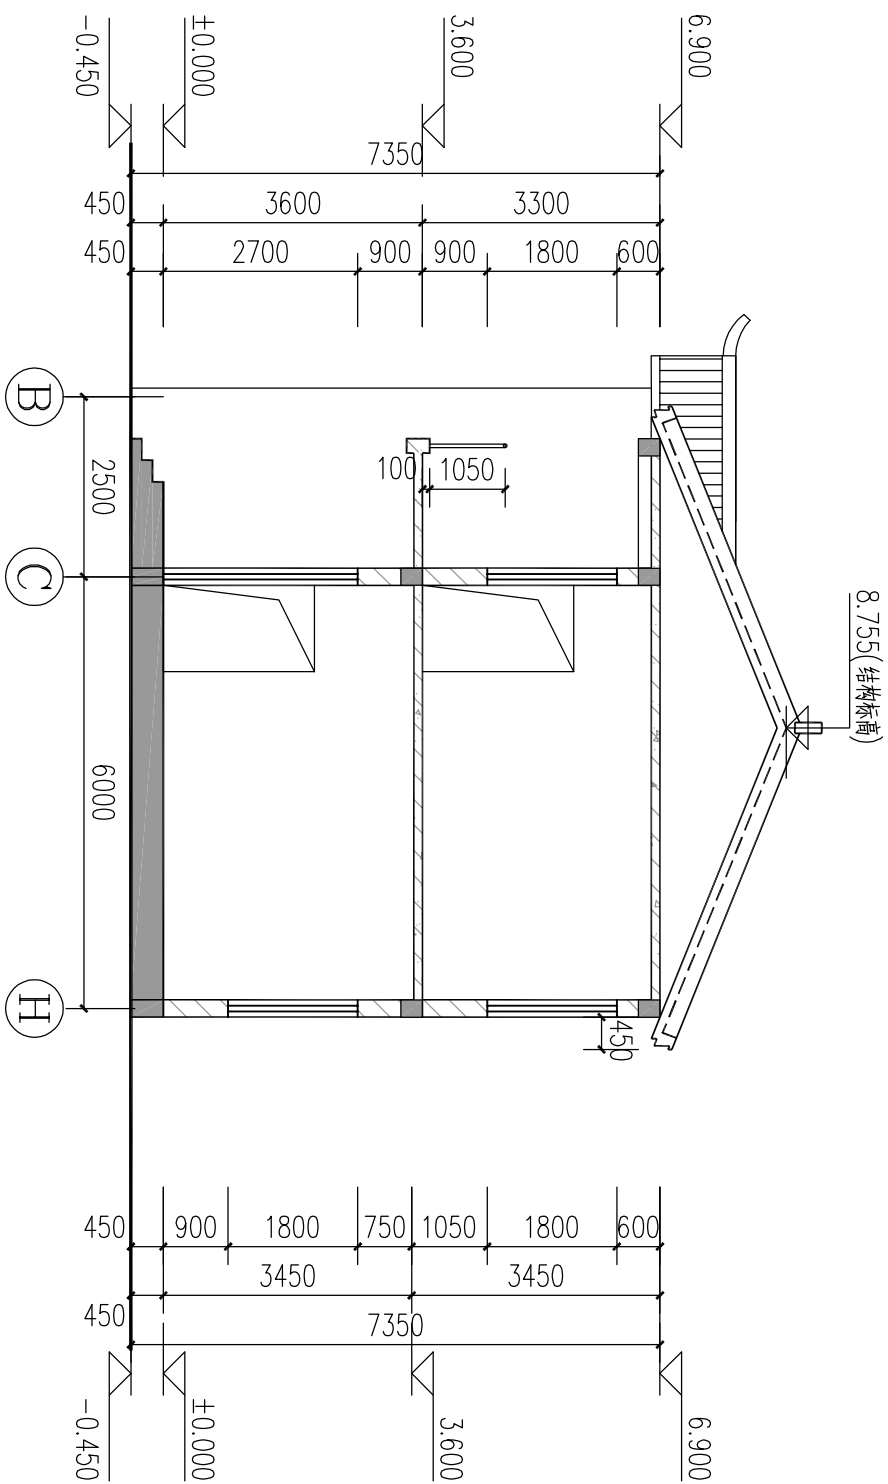

1-1剖面图 1:100