


金信苑项目工程规划许可批前公示

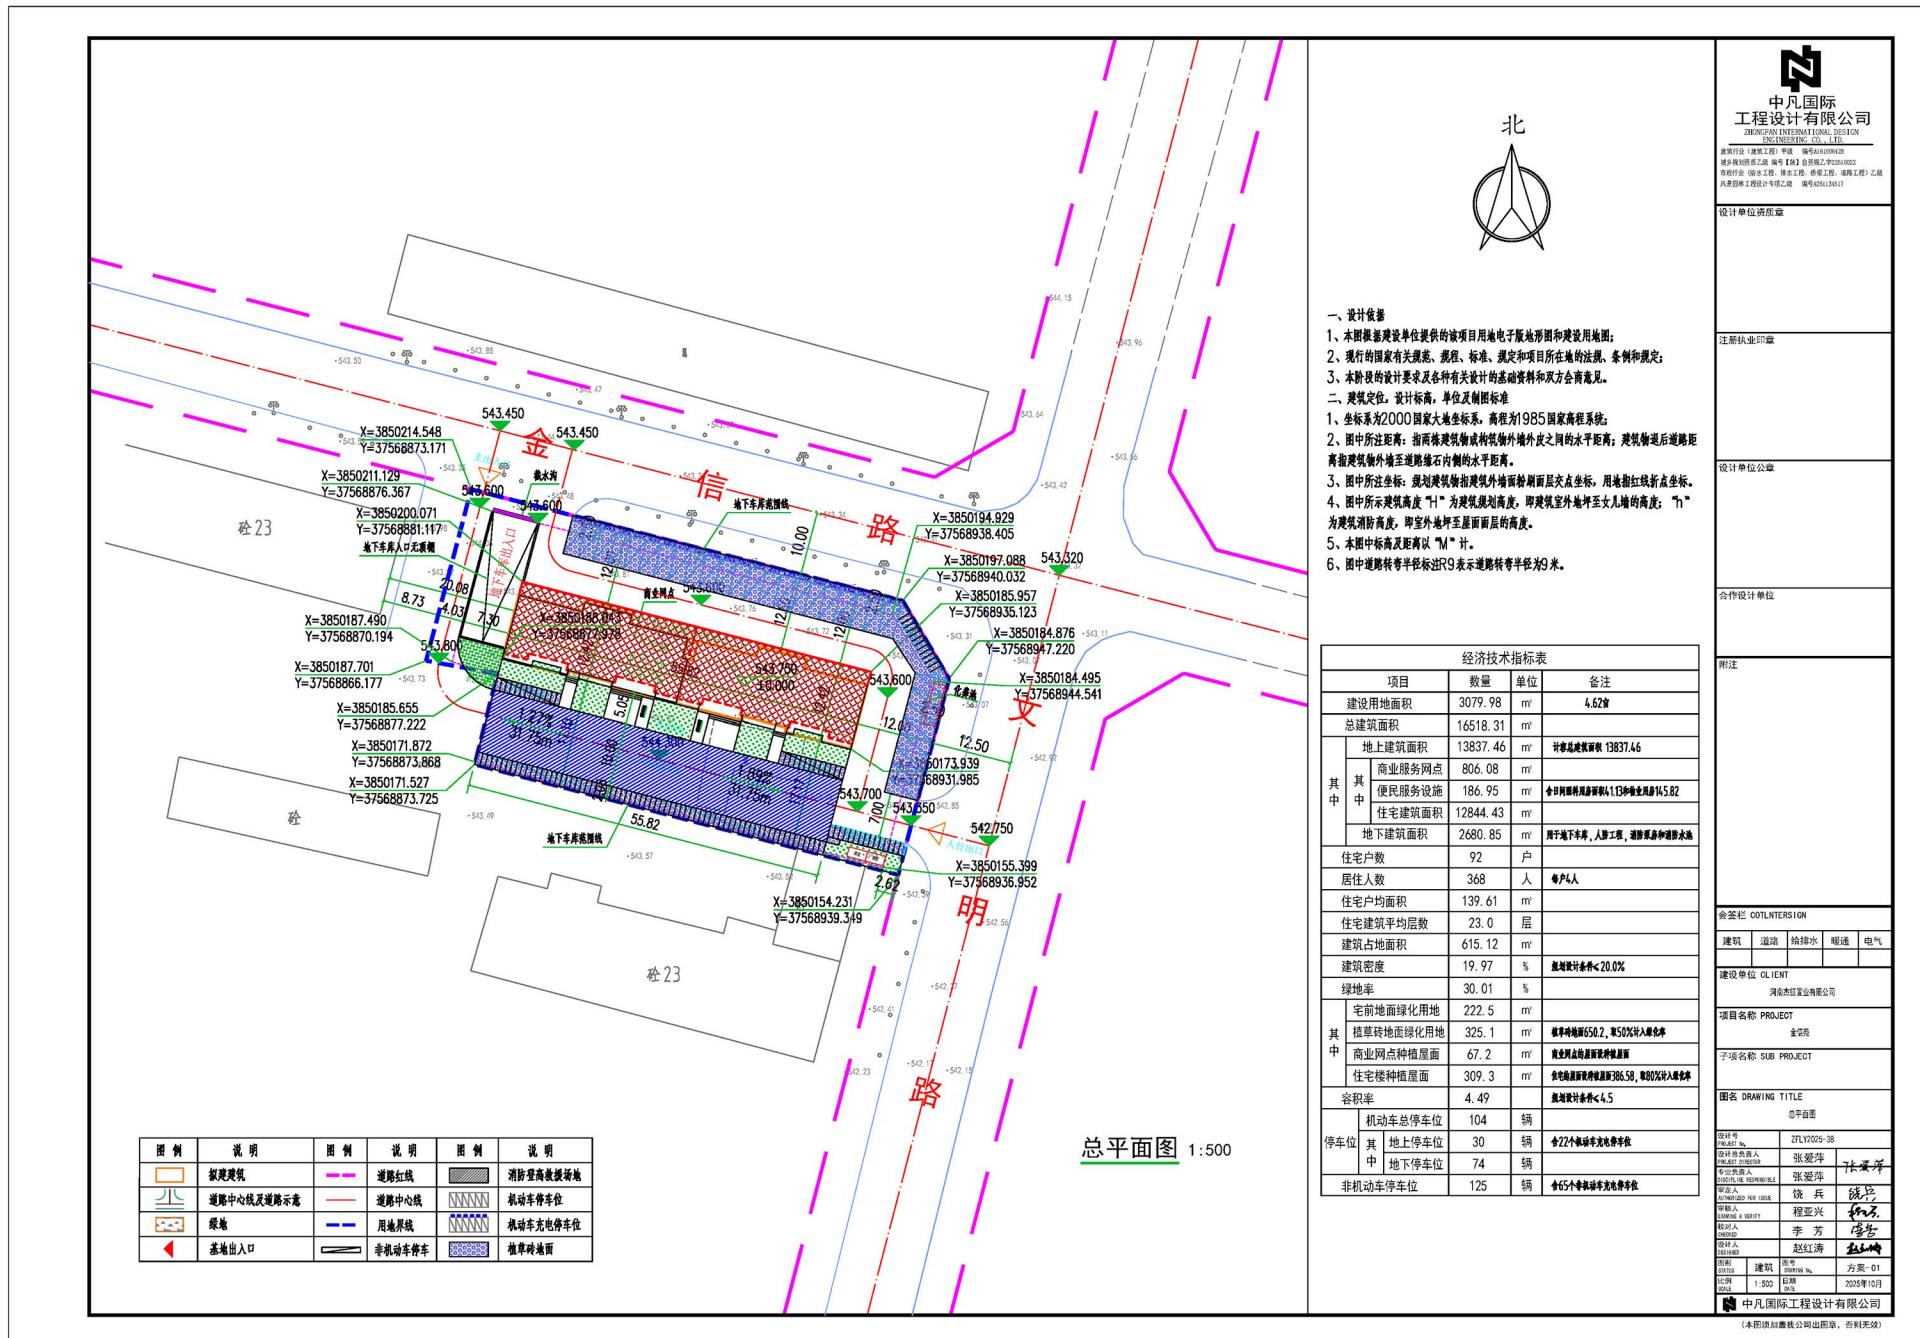

依据《中华人民共和国城乡规划法》、《河南省城市规划公示制度》有关规定,现依法将建设工程规划许可内容向社会公示,具体内容如下:

项目名称: 金信苑

建设单位:河南杰钰置业有限公司

项目位置: 涅池县金新路南侧, 文明路西侧

建设规模:新建住宅楼一栋,地上25层、地下1层,总建筑面积16518.31m²,其中住宅建筑面积12844.43m²。

公示期限: 7个工作日

此公示内容自公示之日起7个工作日,如有异议请以书面形式于公示期内向我局反映,单位反映情况的要加盖公章,个人反映情况的要签署真实姓名、身份证号码和联系电话。公示期满后无异议或虽有异议但经审查没有发现存在违反法律法规行为的我局将依法办理相关审批手续。

监督电话: 4837008

联系地址: 渑池县自然资源局

2025年12月24日

