

渑池县韶峰北路两侧街坊控制性详细规划批前公示

项目名称：渑池县韶峰北路两侧街坊控制性详细规划

类 型：批前公示

公示类别：控制性详细规划

规划范围：北至黄河路，南至鱼池南路-韶峰北路-会盟路，西至韶州大道-渑坡路，东至鱼池南路，规划范围用地总面积为55.37公顷（823.05亩）。

公示期限：30日



公示日期：2026年2月4日——2026年3月6日

咨询电话：0398-4837008

附加说明：依据《中华人民共和国城乡规划法》、《河南省城市规划公示制度》等有关法律法规，特此公示。公众查询详组内容，请出示身份证明，办理相关手续后进行查询，如有意见和建议，请于公示时间内以书面形式向我局反馈。

渑池县自然资源局

2026年2月4日

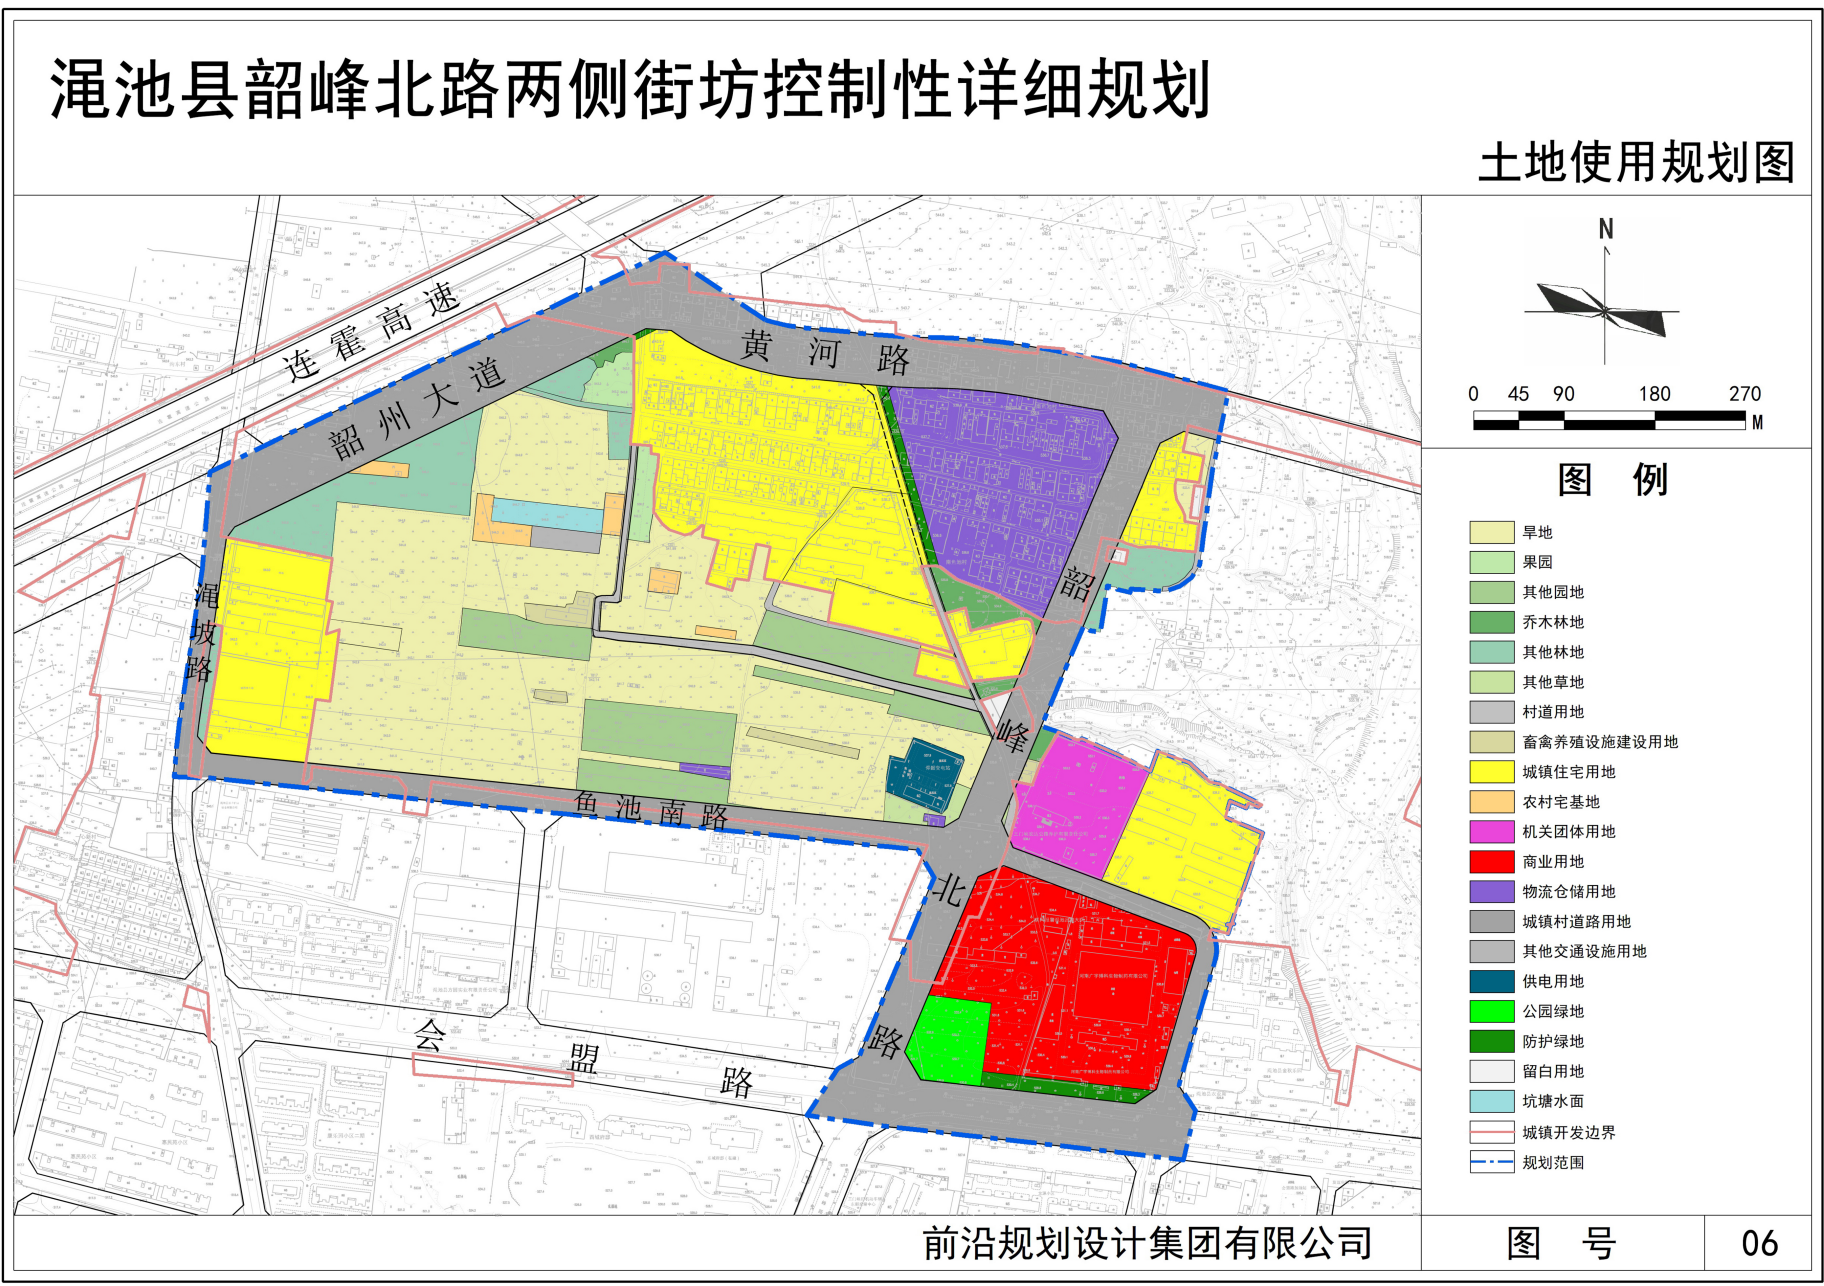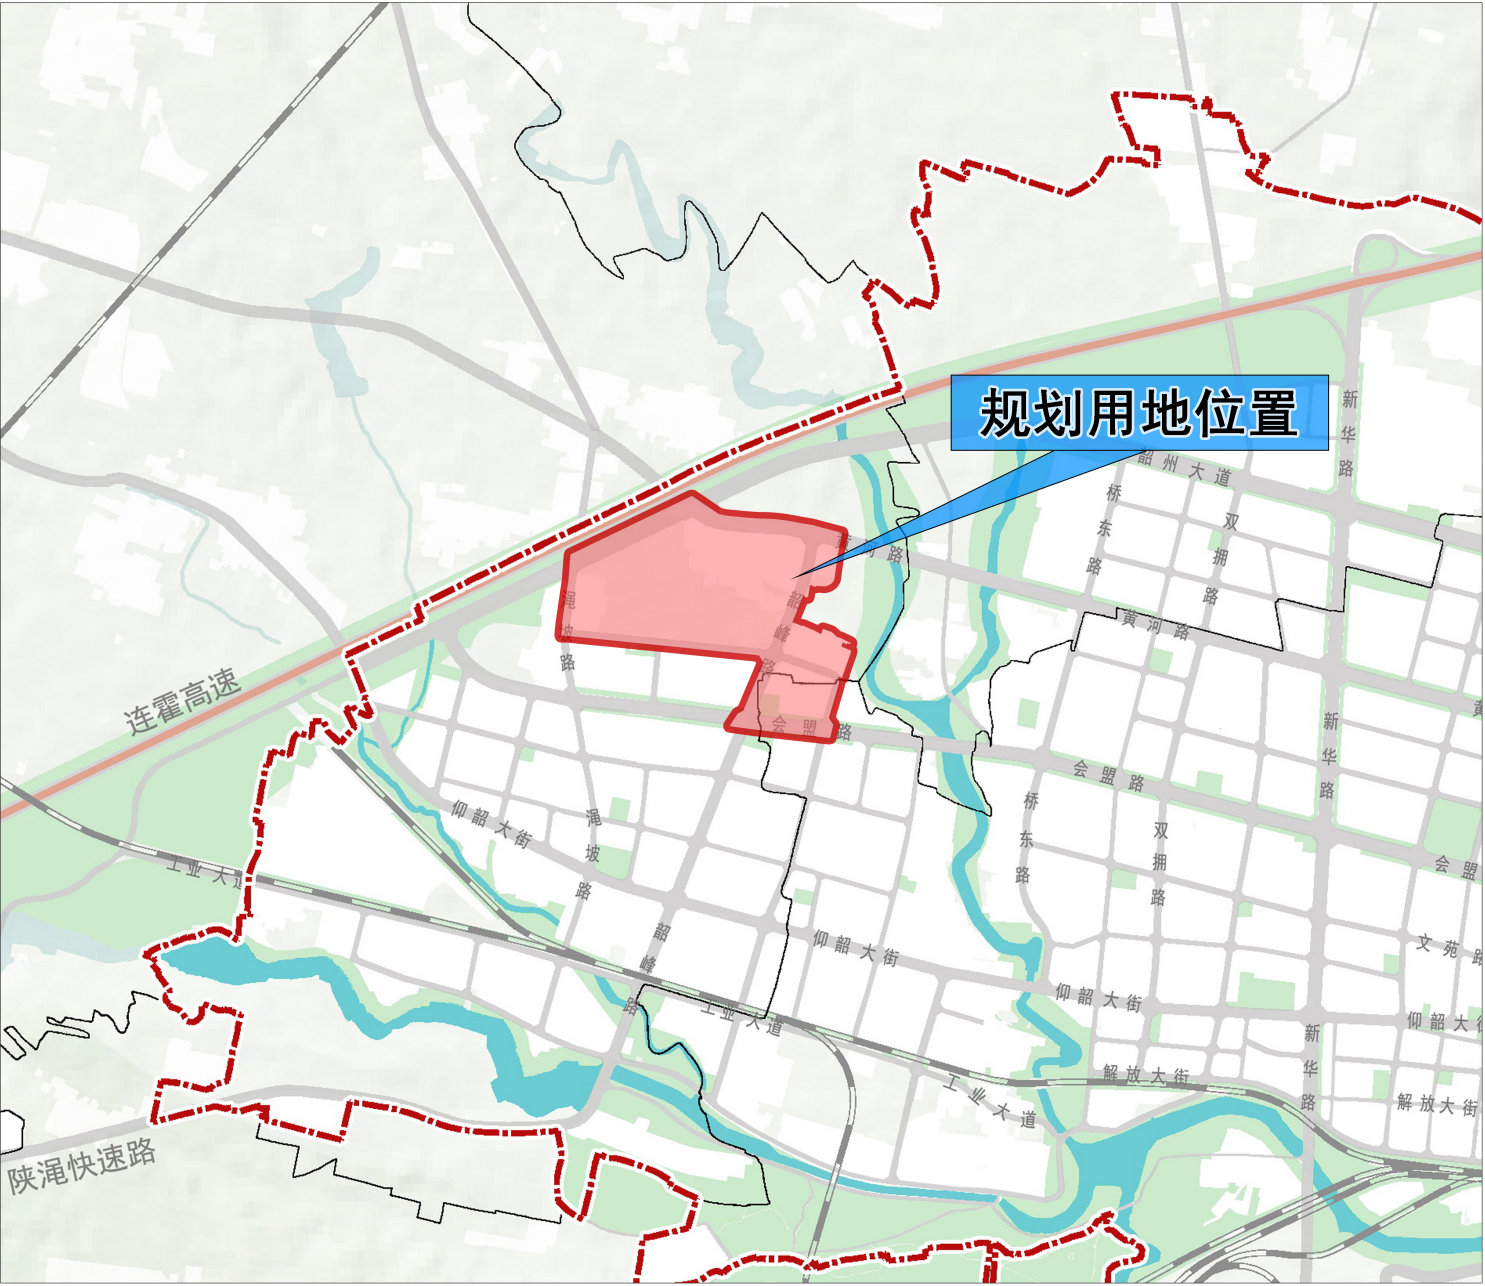


前沿规划设计集团有限公司

图 号 06


渑池县韶峰北路两侧街坊控制性详细详细规划

CX-01街坊规划图则一

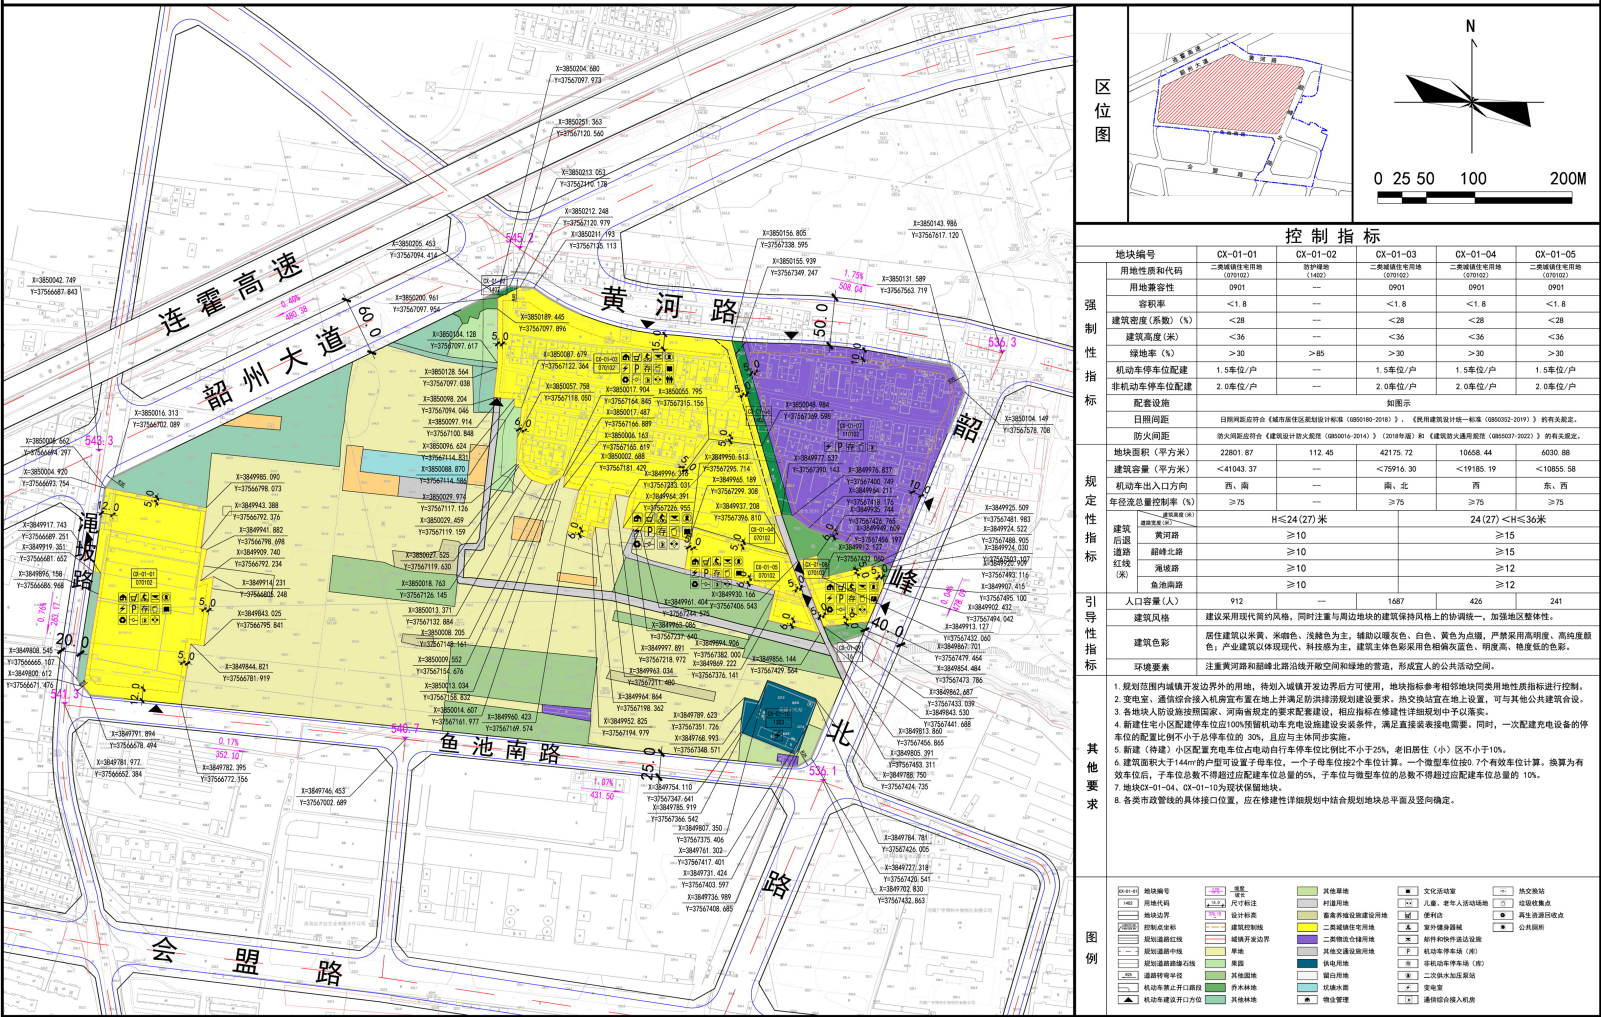


渑池县韶峰北路两侧街坊控制性详细详细规划

CX-01街坊规划图则二

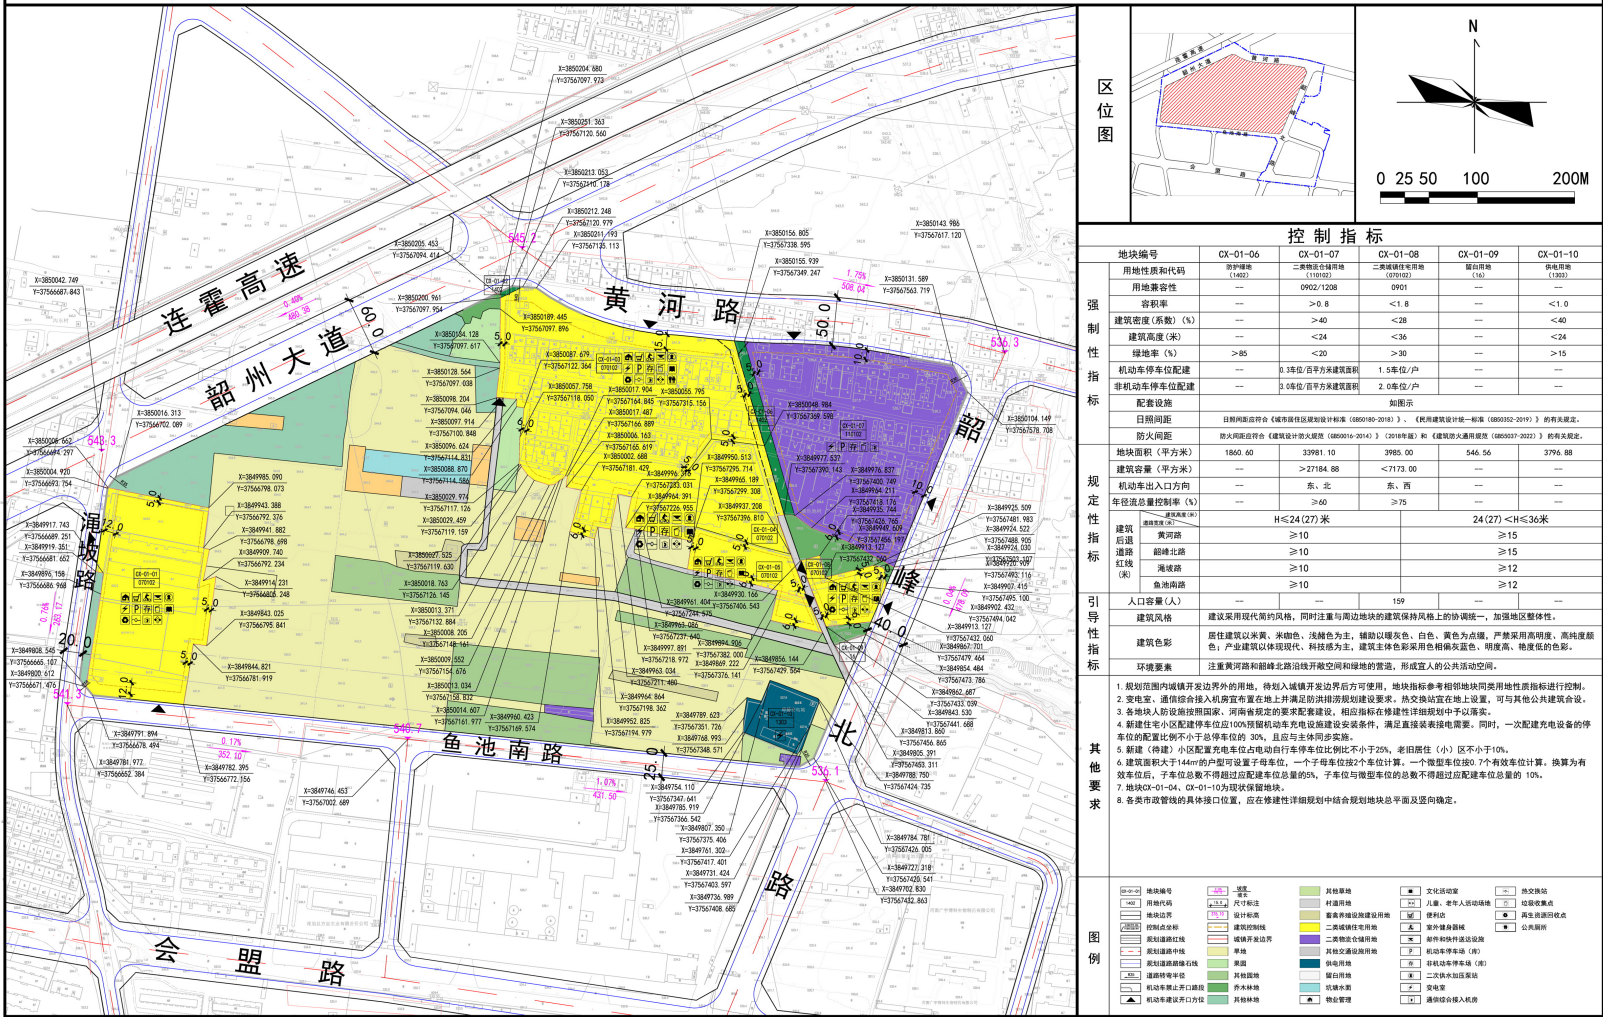

渑池县韶峰北路两侧街坊控制性详细详细规划

CX-02街坊规划图则

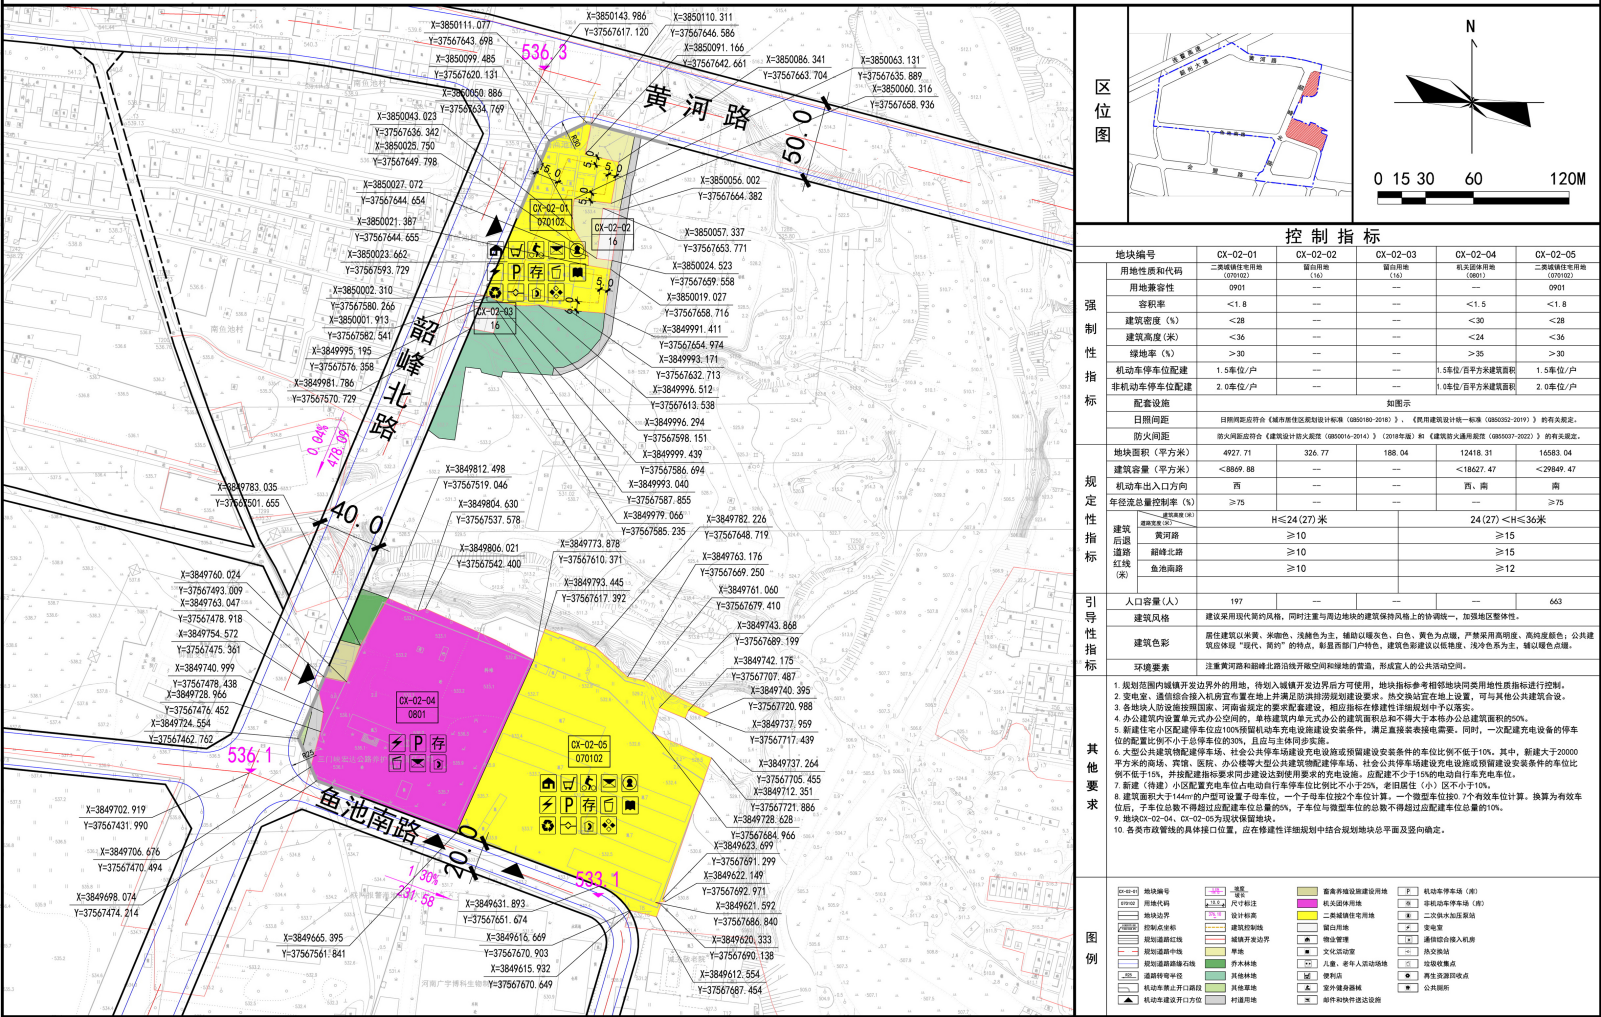

渑池县韶峰北路两侧街坊控制性详细详细规划

CX-03街坊规划图则

