


澠池县东关农贸市场项目建设用地规划许可批后公示

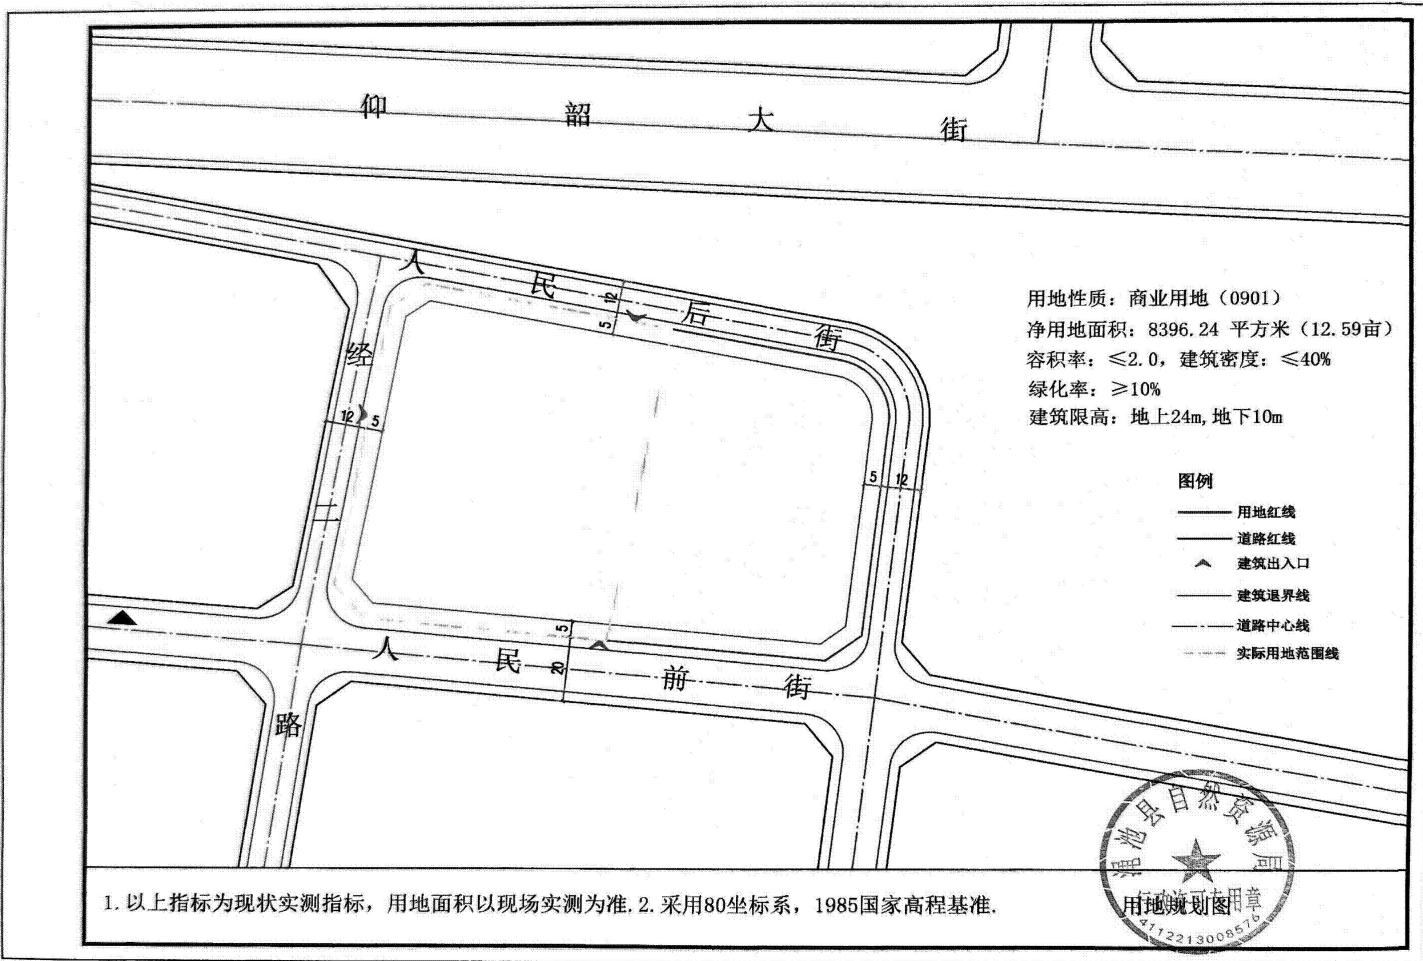

中华人民共和国

建设用地规划许可证

地字第 4112212026YG0013690 号

根据《中华人民共和国土地管理法》《中华人民共和国城乡规划法》和国家有关规定, 经审核, 本建设用地符合国土空间规划和用途管制要求, 颁发此证。

发证机关 河南省三门峡市澠池县自然资源局
日期 2026年09月03日

用地单位	河南卓达房地产开发有限公司
项目名称	澠池县东关农贸市场项目
批准用地机关	澠池县人民政府
批准用地文号	澠政土【2026】19号
用地位置	人民后街南侧、经二路东侧、人民前街北侧、东关南街西侧。
用地面积	8396.24平方米
土地用途	商业用地
建设规模	建筑面积不大于16792.48㎡
土地取得方式	出让
附图及附件名称	附图、附表

遵守事项

一、本证是经自然资源主管部门依法审核, 建设用地符合国土空间规划和用途管制要求, 准予使用土地的法律凭证。
二、未取得本证而占用土地的, 属违法行为。
三、未经发证机关审核同意, 本证的各项规定不得随意变更。
四、本证所需附图及附件由发证机关依法确定, 与本证具有同等法律效力。

用地指标			
用地类型	地块	用地面积	备注
商业用地	道路用地	0	
	净用地	8396.24 m²	
	总计	8396.24 m²	

依据《中华人民共和国城乡规划法》有关规定进行批后公示, 其具体内容如下:

项目名称: 澠池县东关农贸市场项目

建设单位: 河南卓达房地产开发有限公司

项目位置: 人民后街南侧、经二路东侧、人民前街北侧、东关南街西侧。

公示位置: 现场公示及澠池县自然资源局门户网站

公示监督电话: 0398-4837008