


澧池县采煤沉陷区搬迁安置项目一标段 果园村搬迁安置项目乡村建设规划许可批

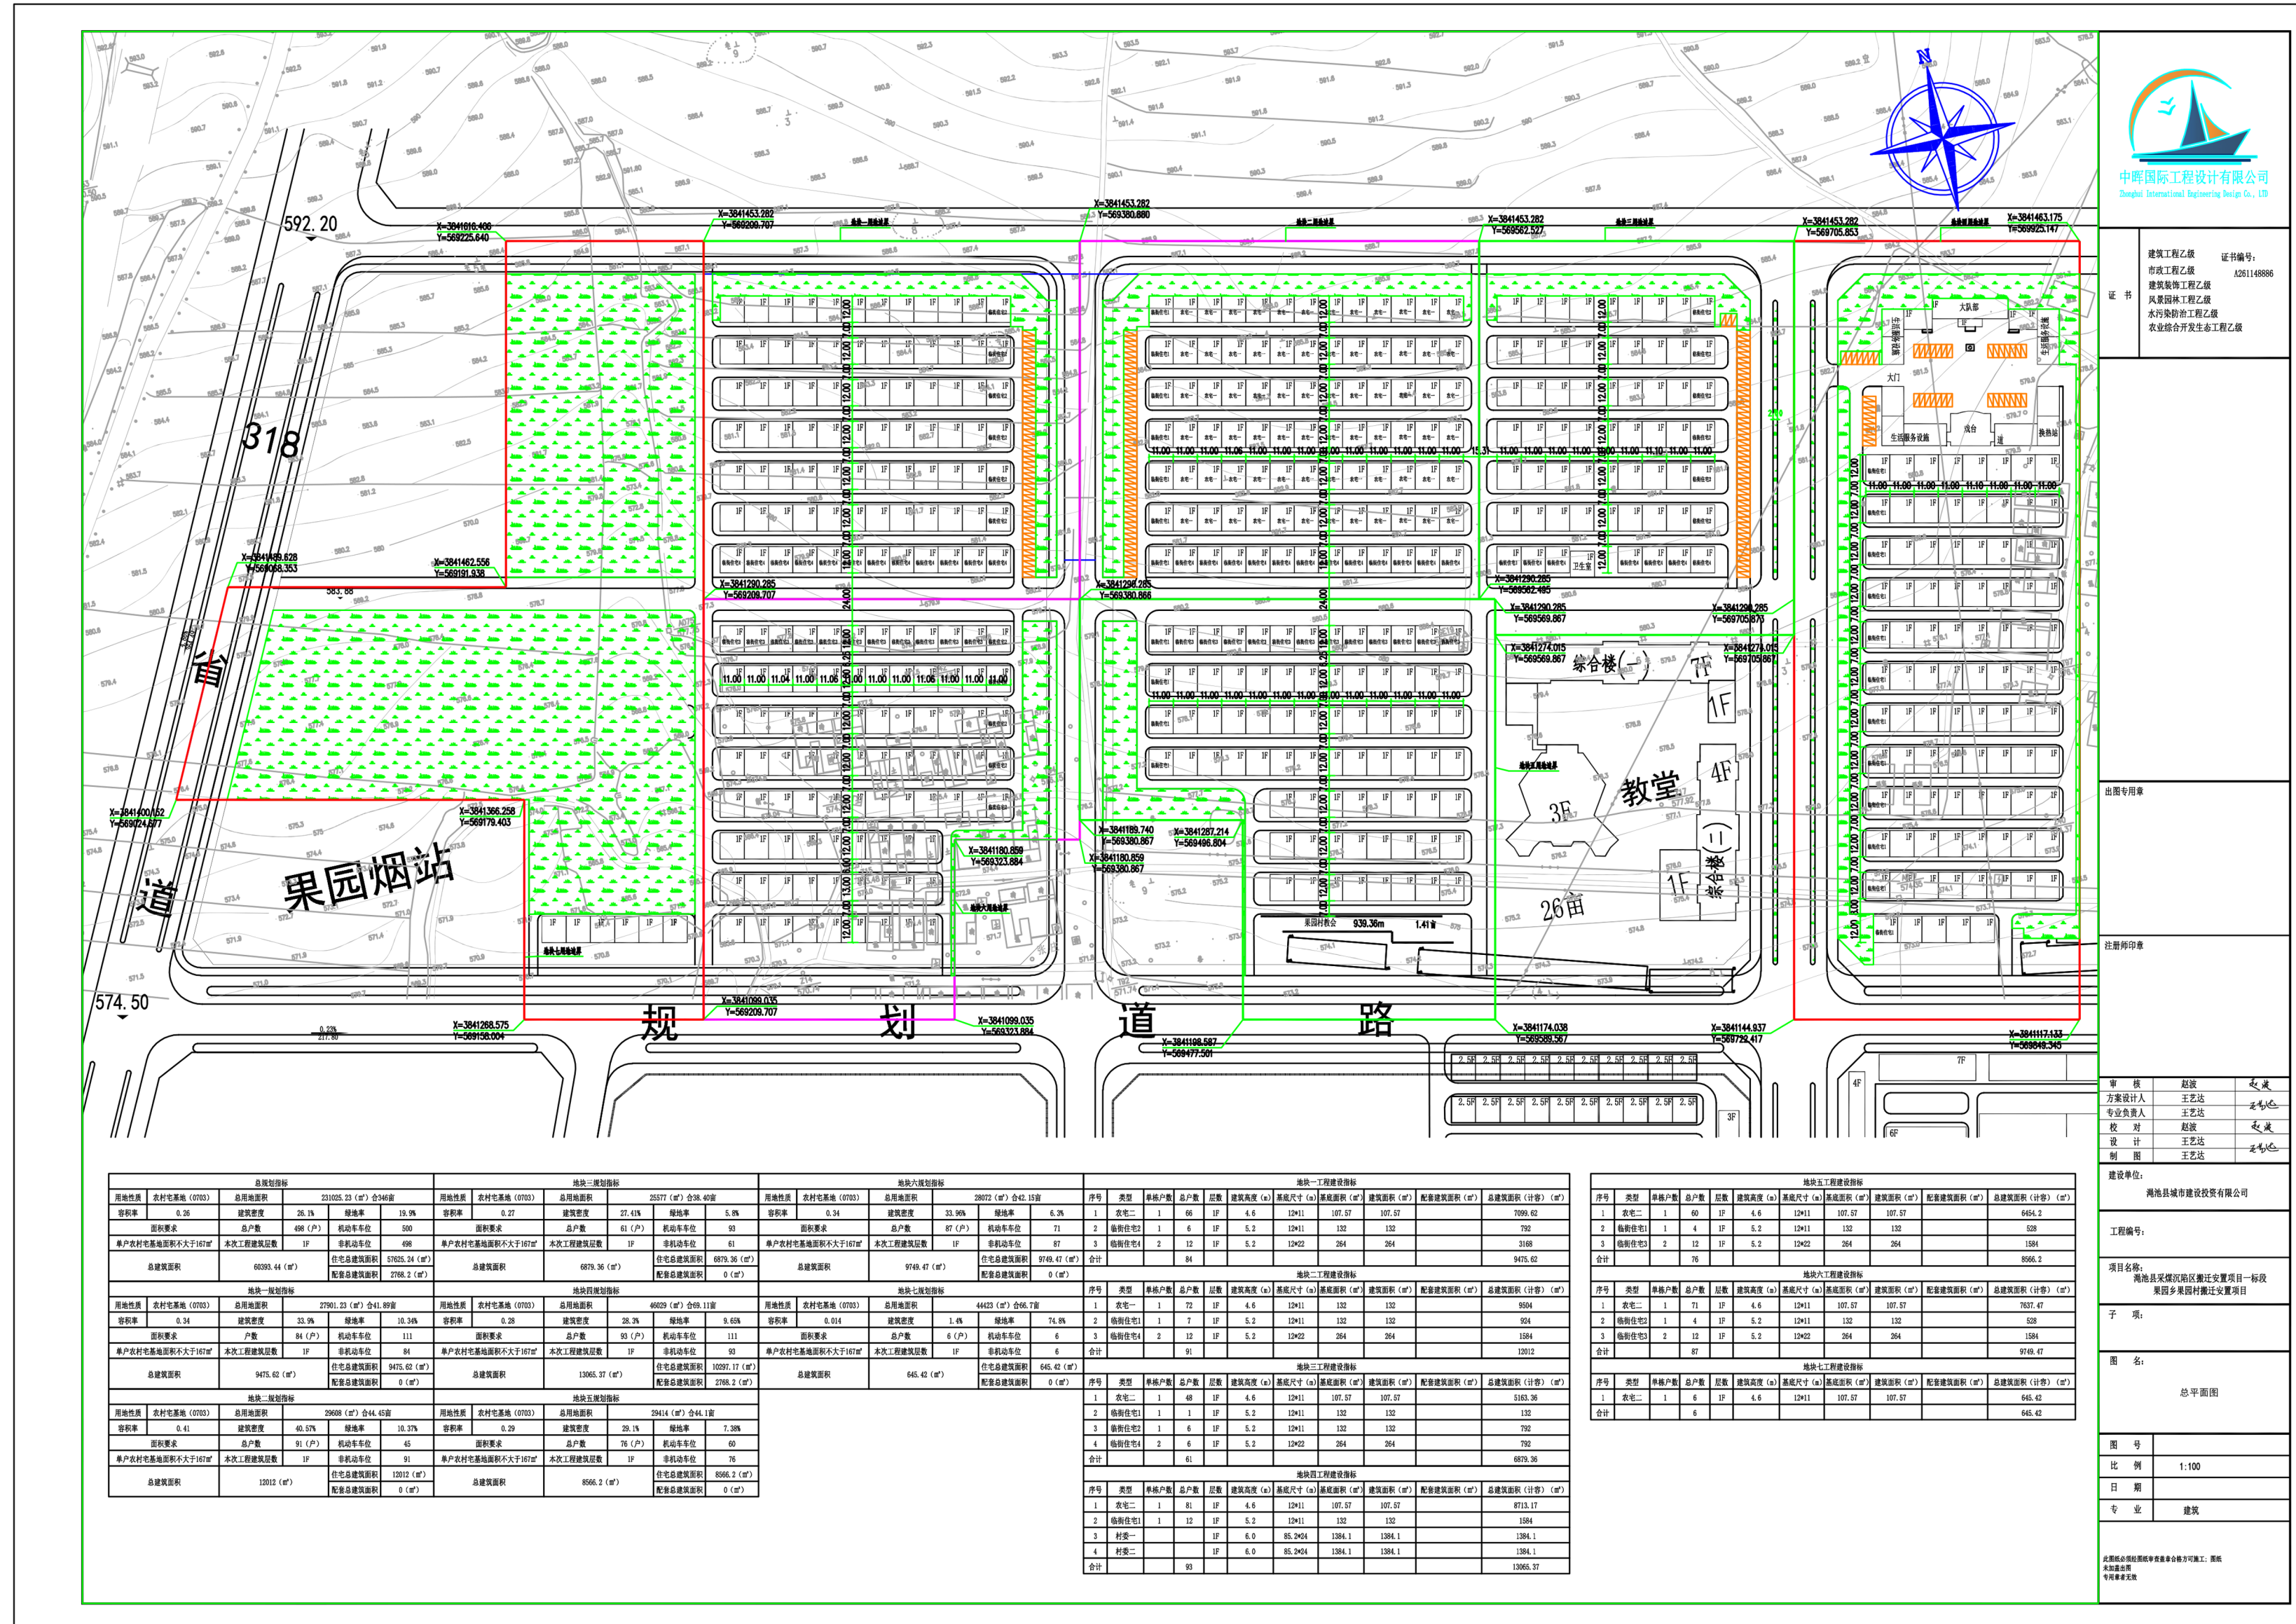

依据《中华人民共和国城乡规划法》、《河南省城市规划公示制度》有关规定，现依法将乡村建设规划许可内容向社会公示具体内容如下：

项目名称: 澠池县采煤沉陷区搬迁安置项目一标段

果园乡果园村搬迁安置项目

建设单位：澧池城市建设投资有限公司¹⁶

项目位置:澠池县果园乡赵庄村

用地面积:231025.23m²

建设规模:新建农宅498户合1栋村委办公楼

总建筑面积：60393.44m²，其中住宅总建筑

面积57625.24m²，村委办公楼总建筑面积2768.2m²

公示期限:7个工作日

此公示内容自公示之日起7个工作日，如有异议请以书面形式于公示期内向我局反映，单位反映情况的要加盖公章，个人反映情况的要签署真实姓名，身份证号码和联系电话。公示期满后无异议或虽有异议但经审查没有发现存在违反法律法规行为的，我局将依法办理相关审批手续。

监督电话:4837008

联系地址：渑池县自然资源局

2025年11月12日



主要经济技术指标

项目名称	面积 (m ²)	备注
占地面积	231025.23	合计 346.88 亩
总建筑面积	60393.44	
临街住宅一	3168	24 户
临街住宅二	2112	16 户
临街住宅三	3168	24 户
临街住宅四	3960	30 户
农宅一	9504	72 户
农宅二	35713.24	332 户
村委	2768.2	
占地面积	60393.44	
绿化面积	46048	
容积率	0.26	
建筑密度	26.1%	
绿地率	19.9%	